PRODUCED BY AN AUTODESK EDUCATIONAL PRODUCT

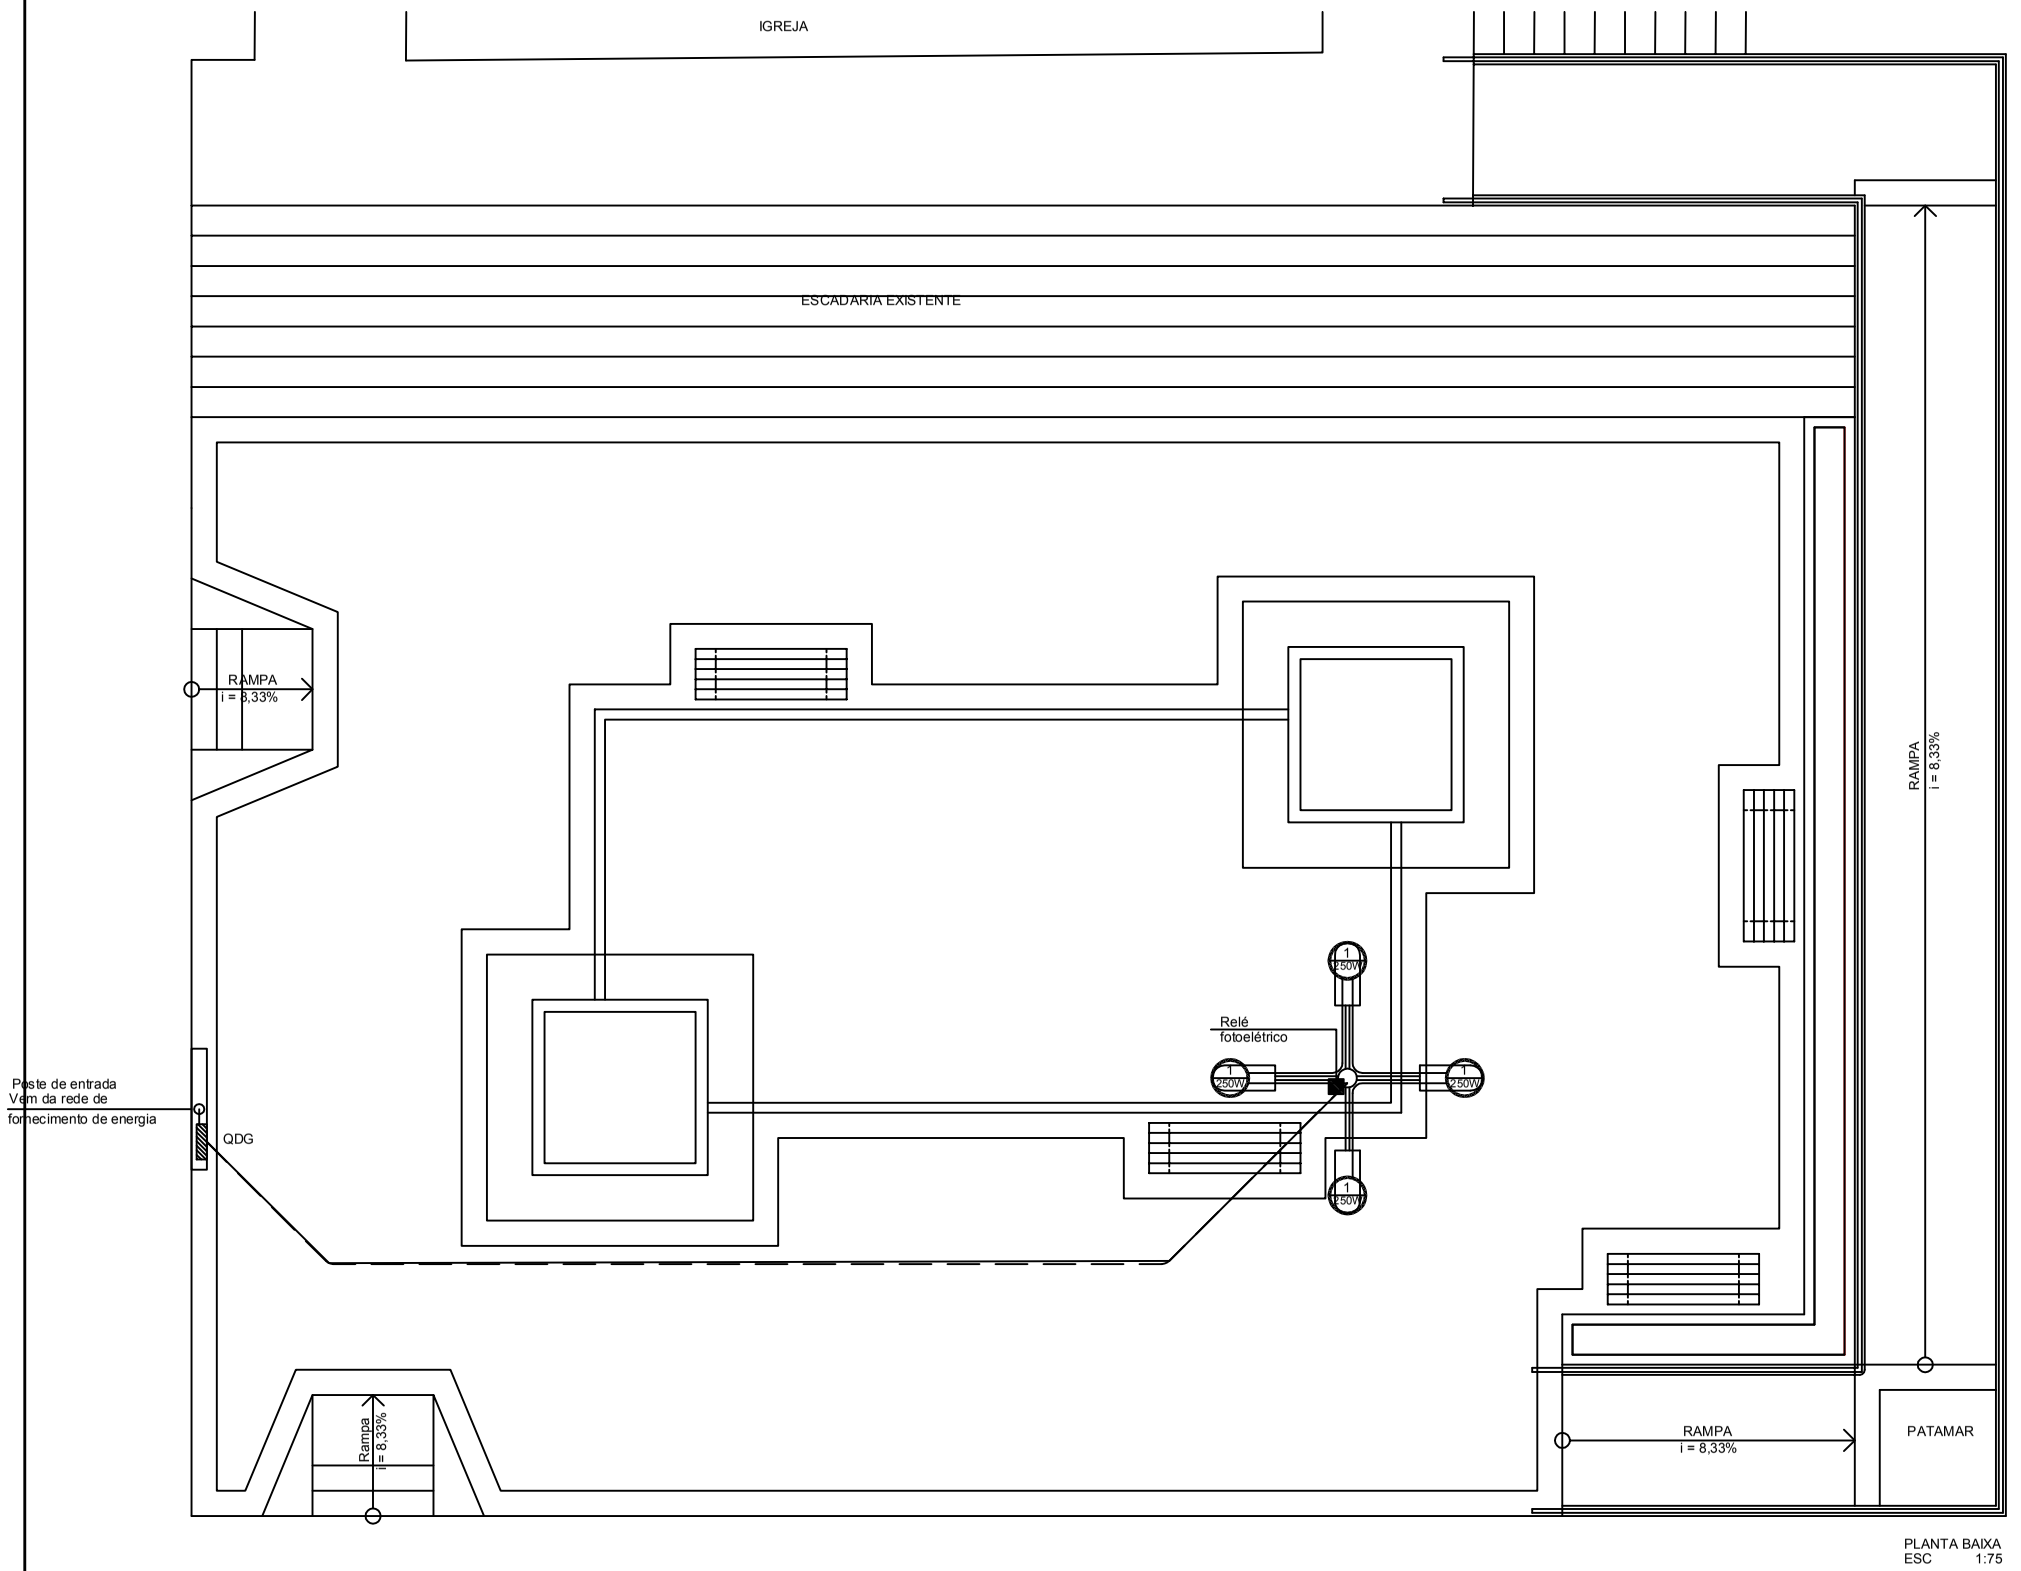

PLANTA BAIXA
ESC 1:75

PROPRIETÁRIO

RESP. TÉCNICO

Anne Michelle Carvalho

ENGENHEIRA CIVIL CREA 4729 - D/RN

AV. PRUDENTE DE MORAIS, 744, TIROL, SL.1010, NATAL/ RN
F: 9926-8933. E-mail: annemichellec@hotmail.com

OBRA : CONSTRUÇÃO DE UMA PRAÇA PÚBLICA

PRANCHA 1/1

PROPRIETÁRIO : PREFEITURA MUNICIPAL DE OURO BRANCO

LOCAL : SÃO ROQUE - ZONA RURAL - OURO BRANCO/RN

ASSUNTO : LOCAÇÃO POSTE, ENTRADA DE ENERGIA E ELETRODUTO

DESENHO: JAQUELINE EUGENIA | ESCALA : 1:75 | DATA : JUNHO/ 2017

PRODUCED BY AN AUTODESK EDUCATIONAL PRODUCT