



LISTA DE QUANTITATIVOS		
ITEM	DESCRIÇÃO	QUANT.
AVL	ADAPTADOR P/ VÁLVULA LAVATÓRIO Ø40x1"	02
JB 40/90°	JOELHO-90° Ø40 COM BOLSA PARA ANEL	02
J 40/90°	JOELHO-90° Ø40	02
J 50/90°	JOELHO-90° Ø50	02
J 100/90°	JOELHO-90° Ø100	02
J 40/45°	JOELHO-45° Ø40	01
J 50/45°	JOELHO-45° Ø50	01
J 100/45°	JOELHO-45° Ø100	01
JU 40	JUNÇÃO SIMPLES Ø40	01
JU 100	JUNÇÃO SIMPLES Ø100	01
JU 100x50	JUNÇÃO SIMPLES Ø100x50	01
TÉ 50	TÉ Ø50	01
-	LUVA SIMPLES Ø50	03
-	LUVA SIMPLES Ø100	05
CS	CAIXA SIFONADA -100x50mm	01

DETALHE DE ESGOTO 01
ESCALA 1:20

LISTA DE QUANTITATIVOS	
DESCRIÇÃO	QUANT.
ADAPTADOR SOLDÁVEL CURTO COM BOLSA E ROSCA P/ REGISTRO-25mmx1/2"	02
JOELHO 90° SOLDÁVEL - 25mm	06
JOELHO 90° SOLDÁVEL E COM BUCHA DE LATAO - 25mmx1/2"	05
TÉ SOLDÁVEL - 25mm	04
TÉ SOLDÁVEL E COM BUCHA DE LATAO - 25mmx1/2"	01
REGISTRO DE GAVETA/ESFERA - 1/2"	01

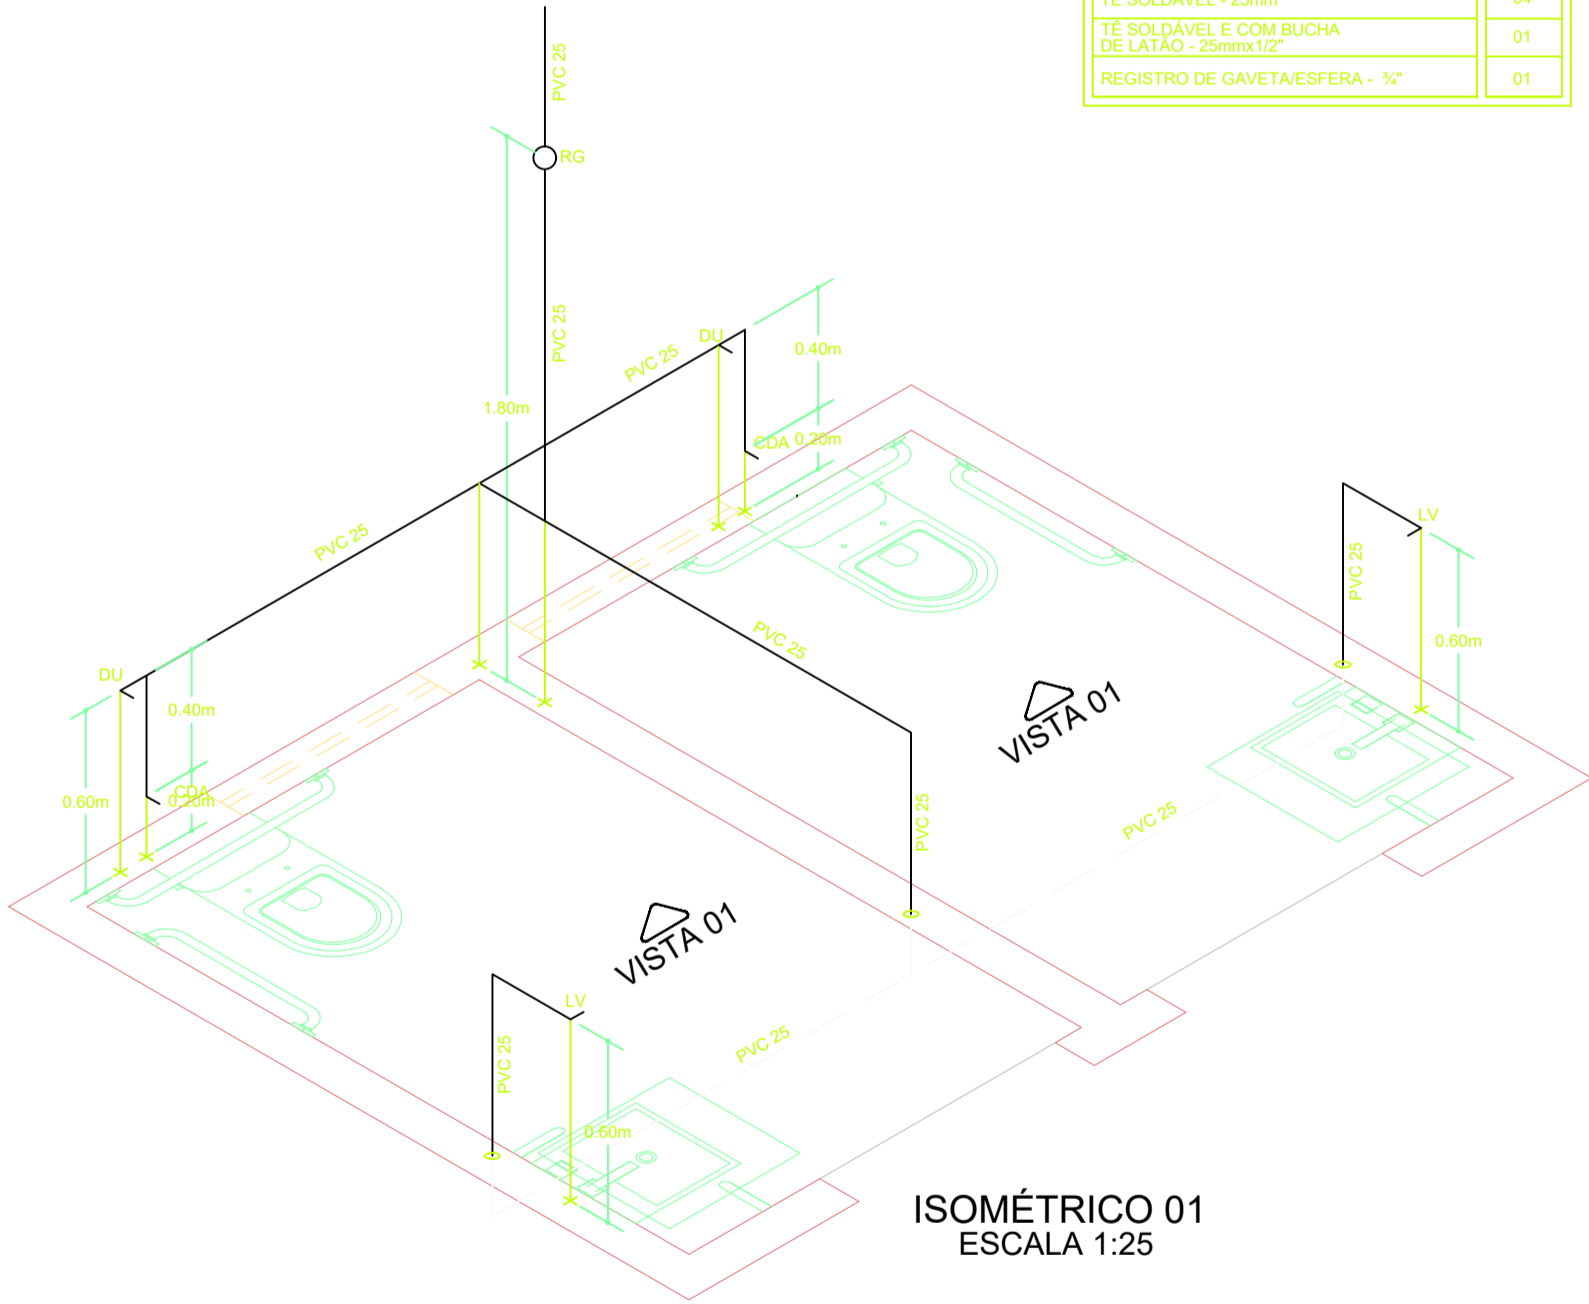

ISOMÉTRICO 01
ESCALA 1:25

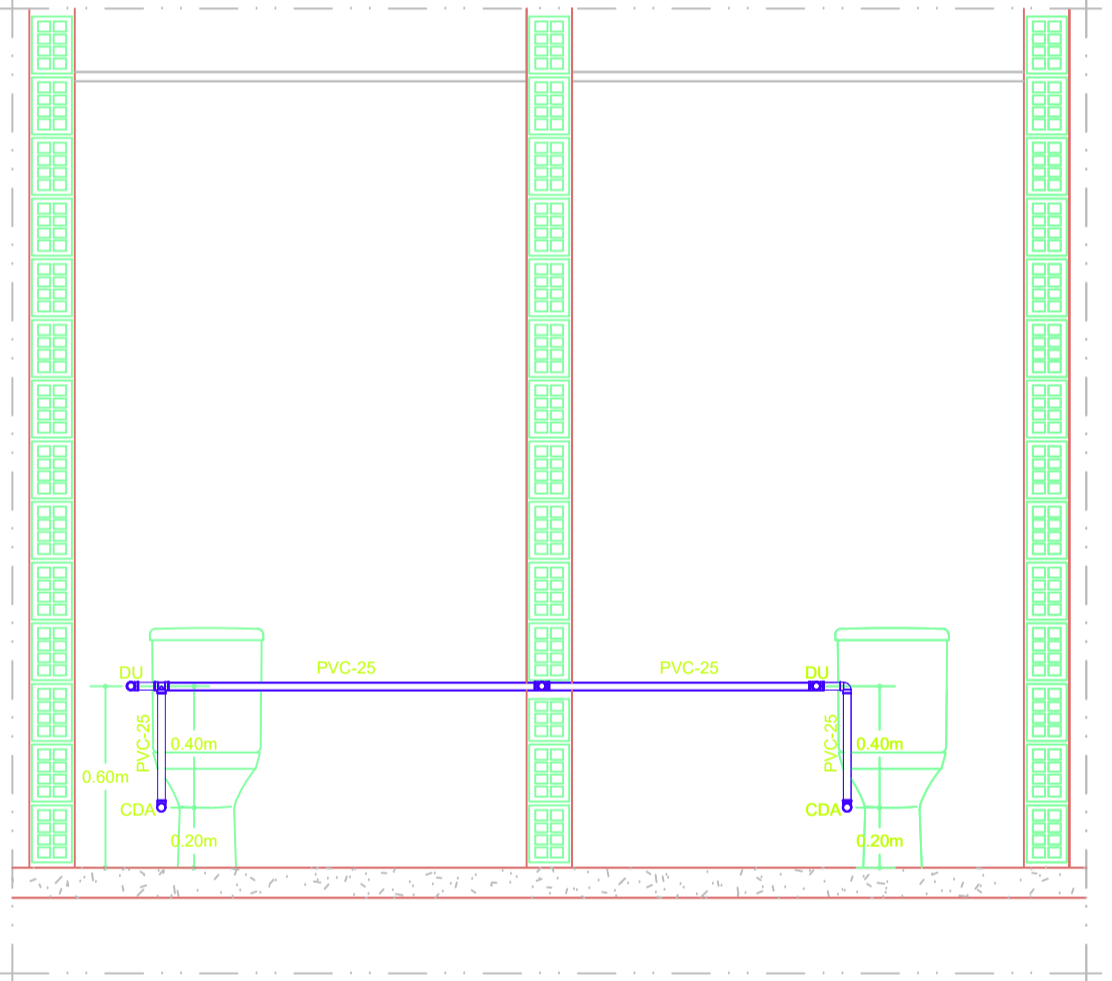

VISTA 01
ESCALA 1:25

LEGENDA

CDA	Caixa de descarga acoplada
CDE	Caixa de descarga externa
VD	Válvula de descarga
MIC	Mictório
DU	Ducha higiênica
LV	Lavatório
CH	Chuveiro
BH	Banheira
BB	Bebedouro
VD	Válvula de descarga
PI	Pia de cozinha
TQ	Tanque de serviço
TMLR	Torneira p/ máquina de lavar roupas
RG	Registro de gaveta/ esfera
RP	Registro de pressão
EX	Bacia de Expurgo

PROPRIETÁRIO

RESP. TÉCNICO

Anne Michelle Carvalho

ENGENHEIRA CIVIL CREA 4729 - D/RN

AV. PRUDENTE DE MORAIS, 744, TIROL, SL.1010, NATAL/RN
F: 9926-8933. E-mail: anemichelle@hotmail.com

OBRA: PROJETO DE INSTALAÇÕES HIDROSSANITÁRIAS DE UMA ACADEMIA DA SAÚDE

PRANCHA

PROPRIETÁRIO: PREFEITURA MUNICIPAL DE OURO BRANCO/RN

LOCAL: OURO BRANCO/RN

ASSUNTO: DETALHE DE ESGOTO 01
VISTA ISOMÉTRICA 01

DESENHO: JAQUELINE EUGENIA

ESCALA: INDICADA

DATA: ABRIL/2019

3/3