


R-1
PARADA
OBRIGATORIA


Sinal	Código	Cor
Forma	R-1	Fundo: Vermelha Dris. interna: Branca Dris. externa: Vermelha Letra: Branca
Via	Lado (m)	Dris. interna (m) / Dris. externa (m)
Urbana	0,45	0,028 / 0,050



R-1
PARADA
OBRIGATORIA

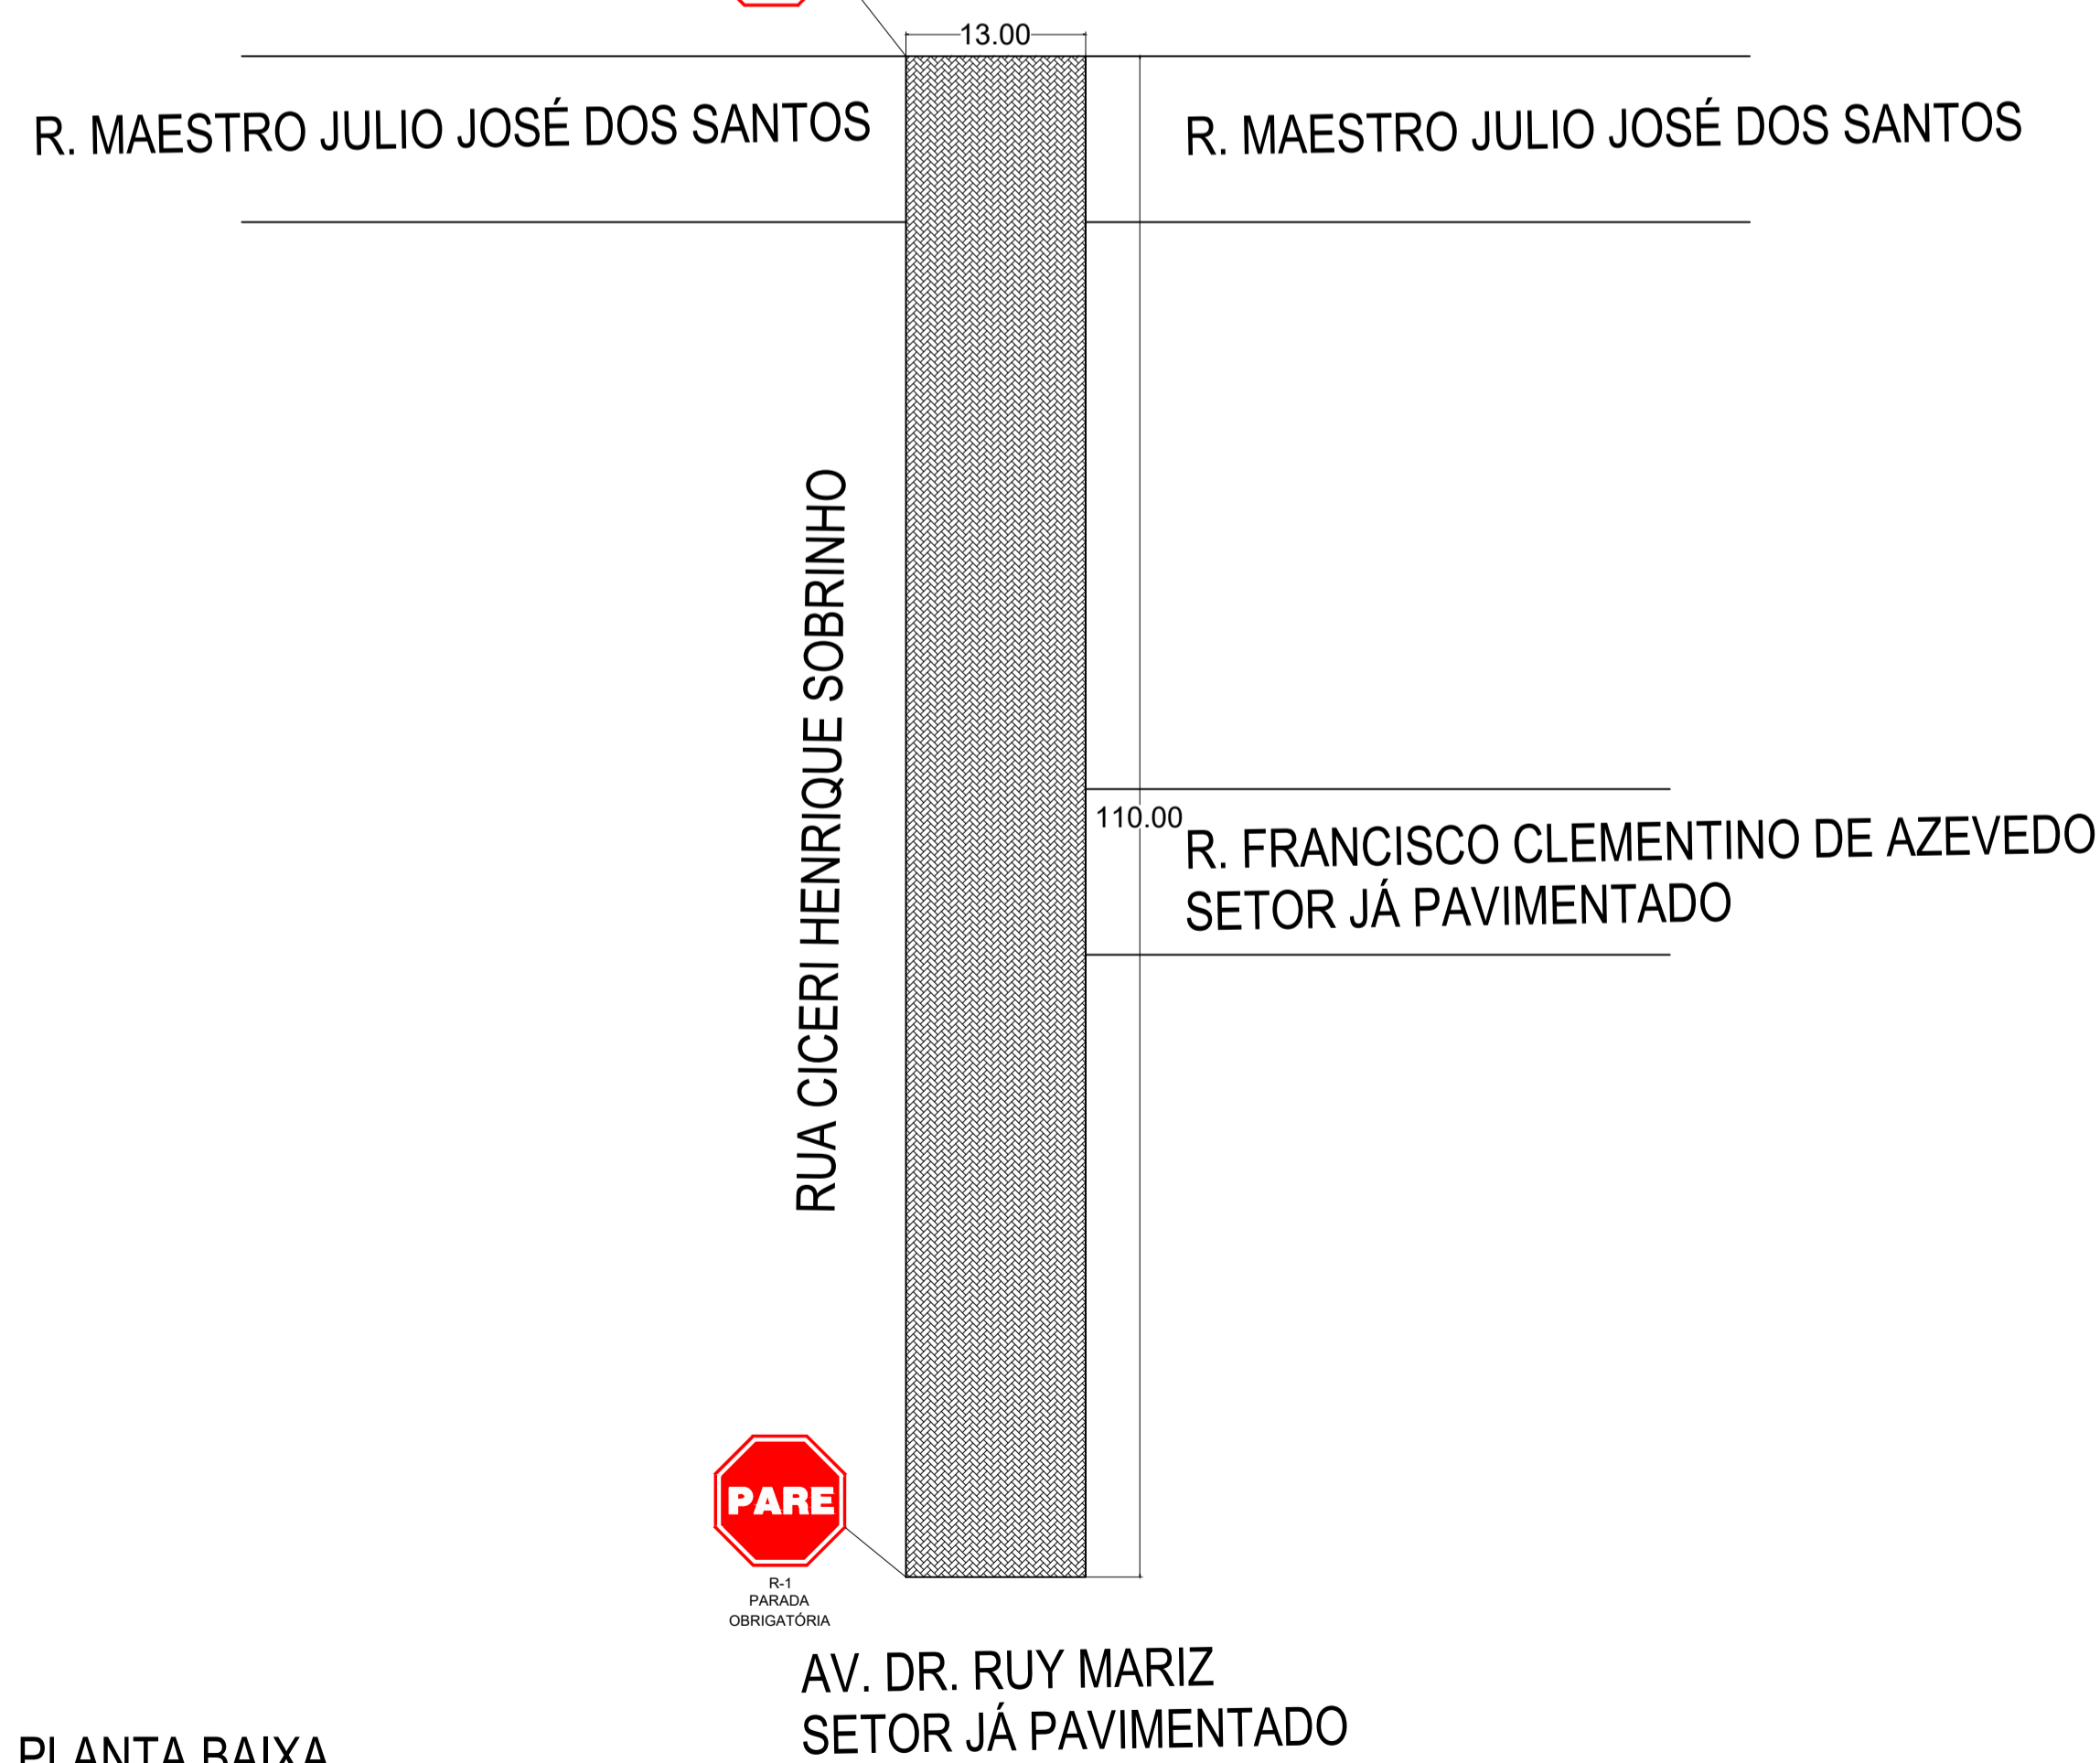


PLANTA BAIXA

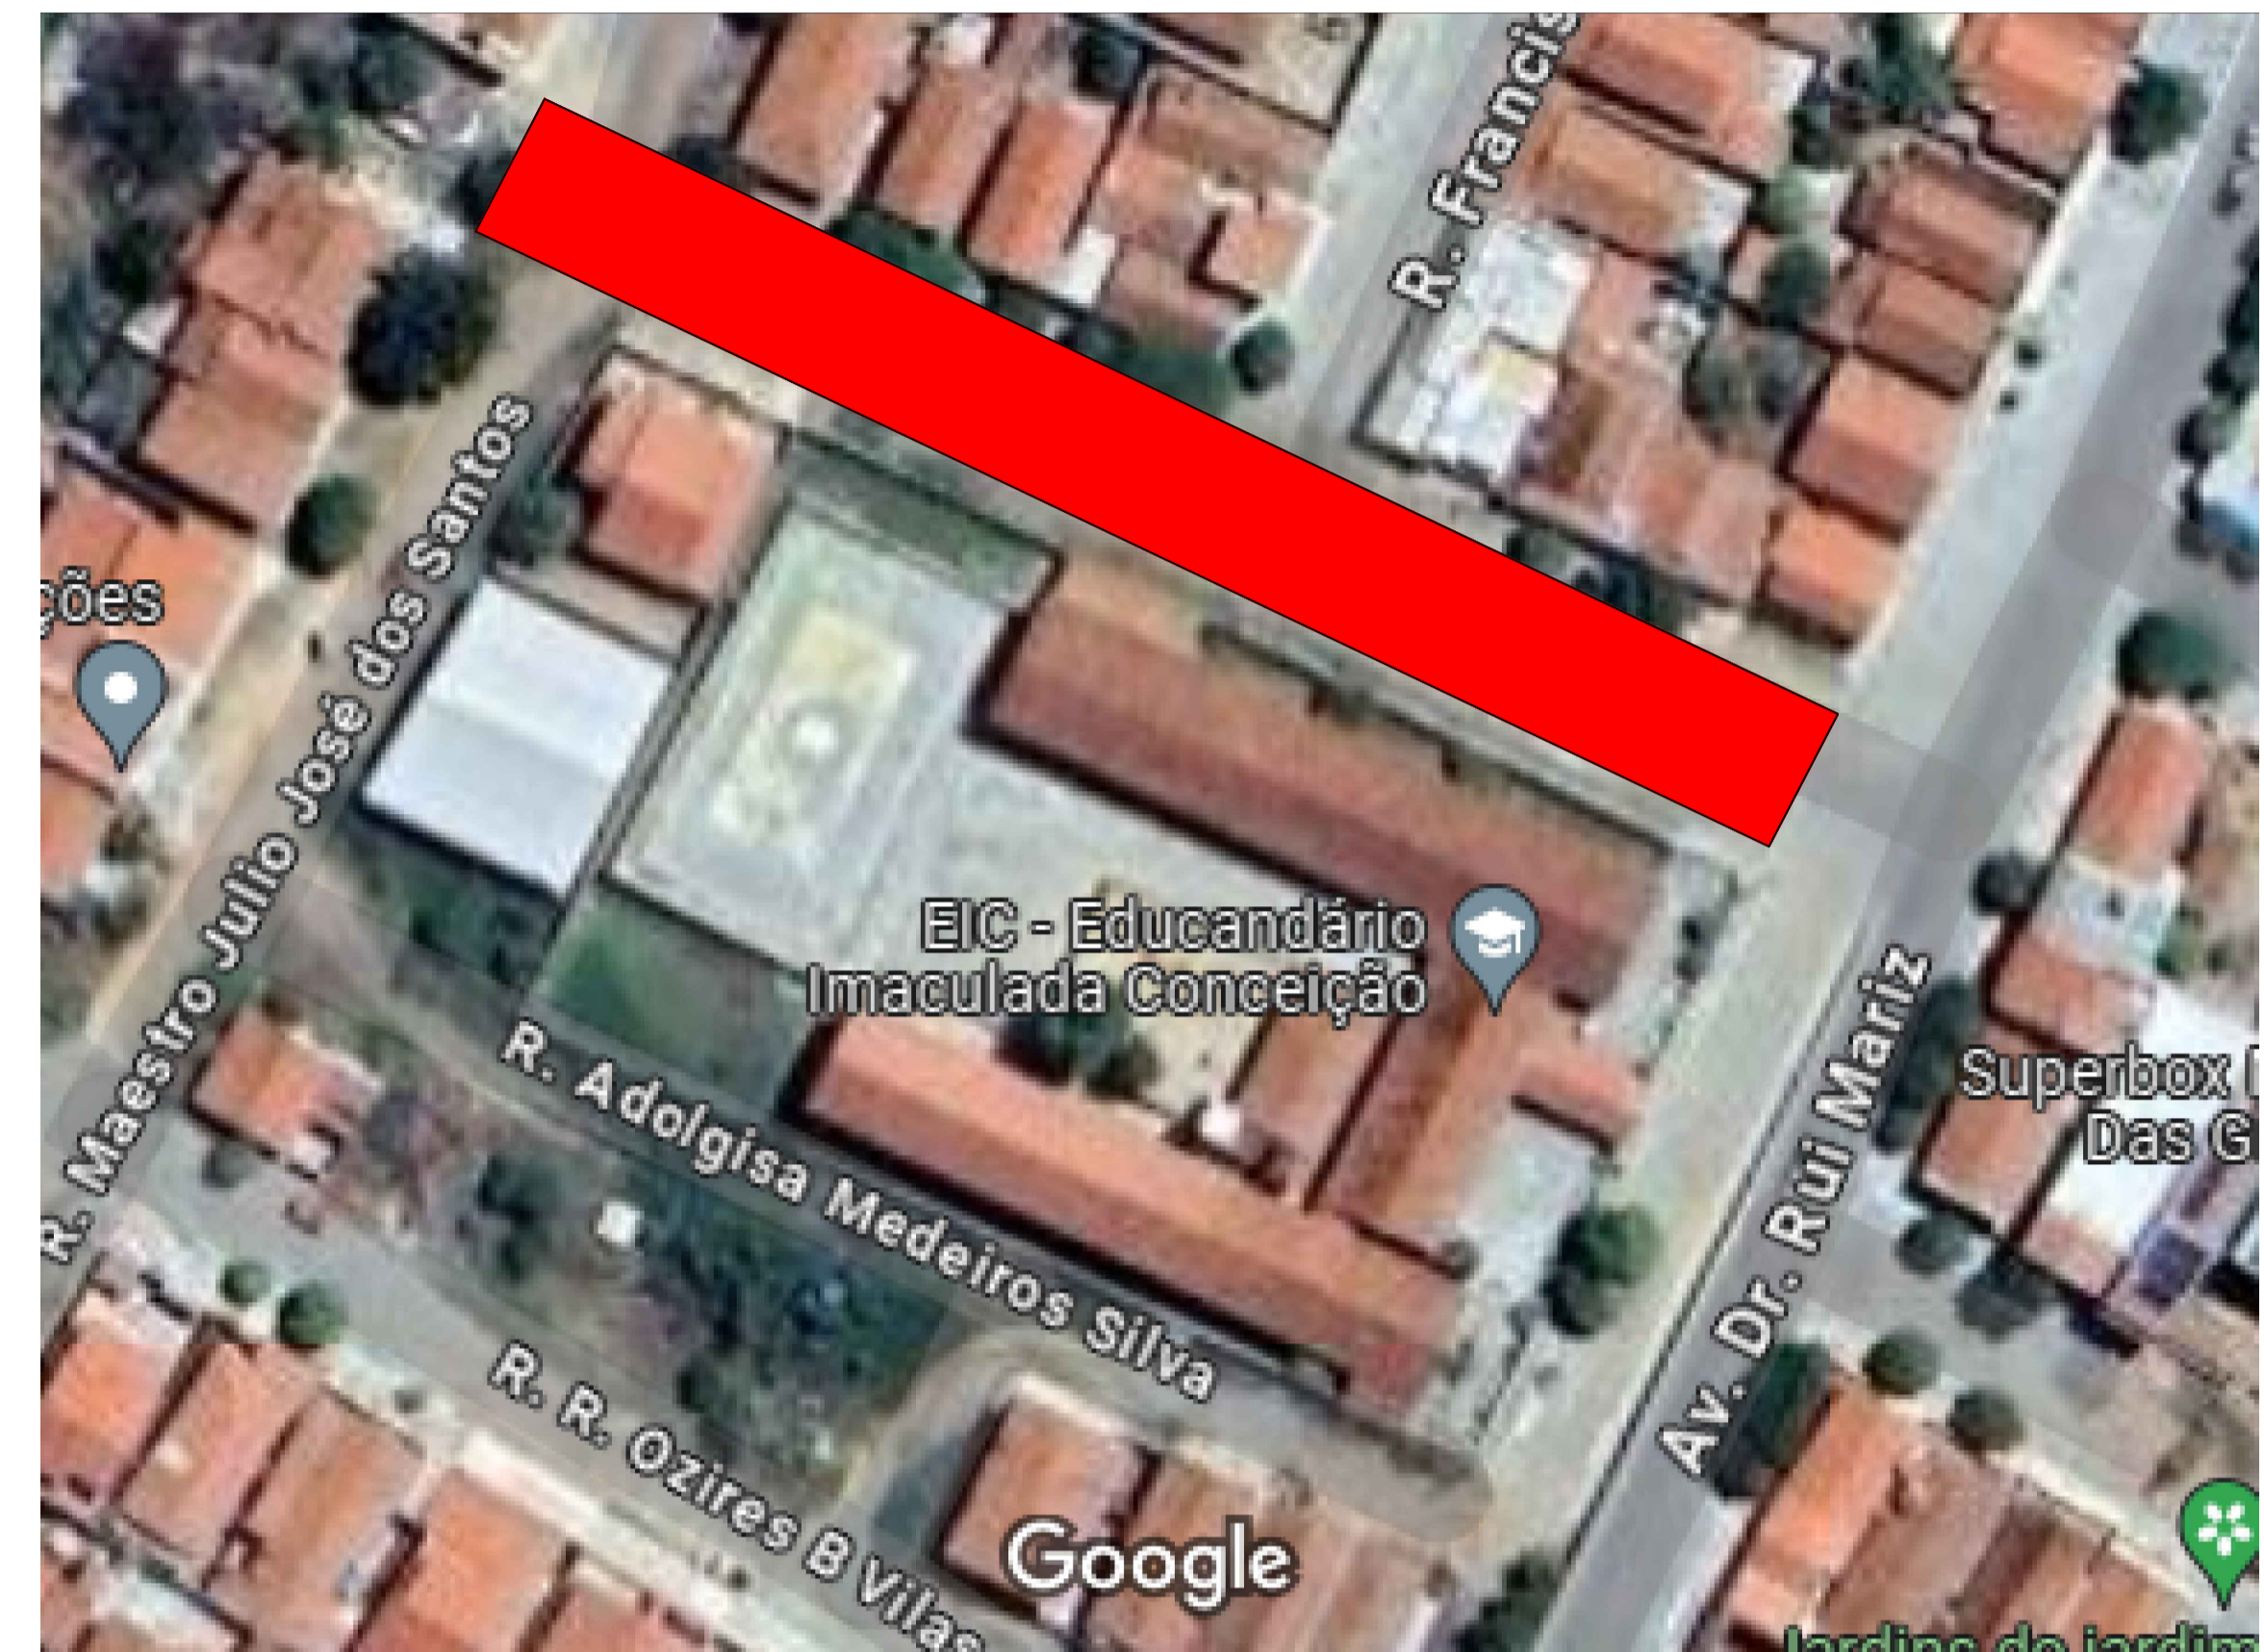

PLANTA DE LOCALIZAÇÃO

ZONA 24
745613.08 m E
9271167.20 m S

PERFIL LONGITUDINAL DO EIXO DA RUA CICERO HENRIQUE SOBRINHO
ESCALAS H- 1:1000
V - 1:100

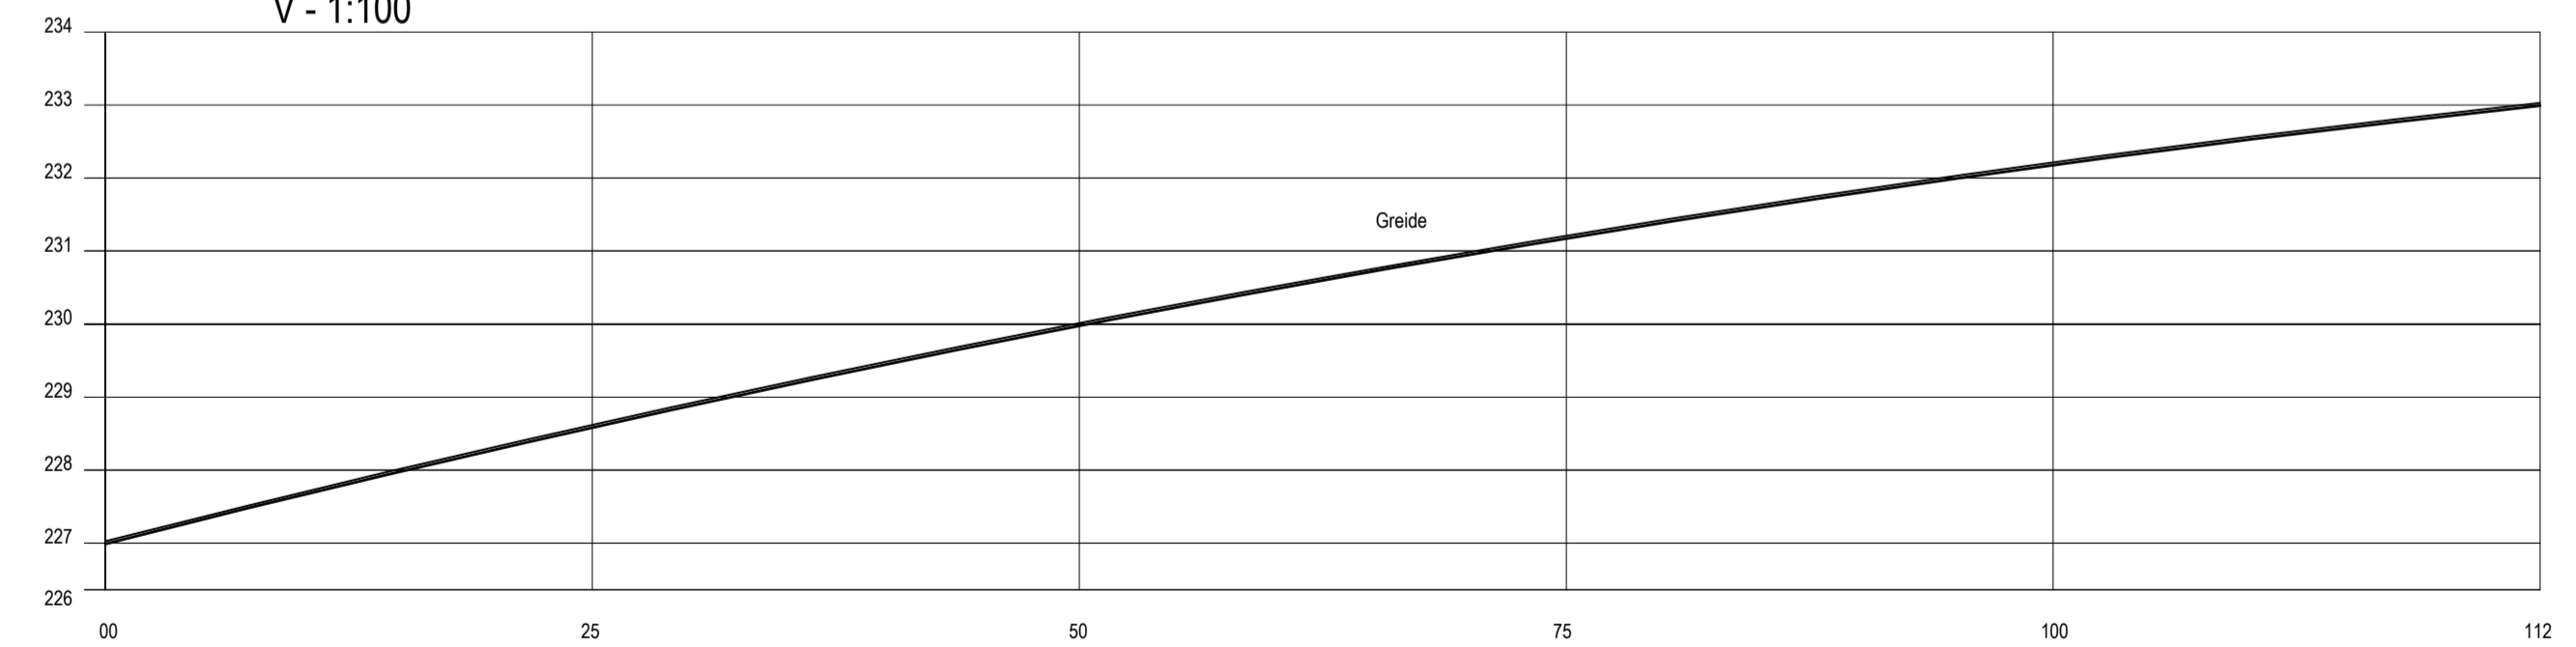

Resp. Técnico:

PREFEITURA MUNICIPAL
JARDIM DO SERIDÓ

PROJETO: PAVIMENTAÇÃO EM PARALELEPÍPEDO
RUA CICERO HENRIQUE SOBRINHO

CLIENTE: Prefeitura Municipal de Jardim do Seridó AUTOR: E.JUNIOR

LOCAL: Zona Urbana - Jardim do seridó / RN Data: ABRIL/2024 PRANCHA:

FASE: Planta Baixa, Detalhes e Localização ESCALA: S/E 01/01

PAVIMENTAÇÃO: 1.430,00 m2