


PLANTA BAIXA

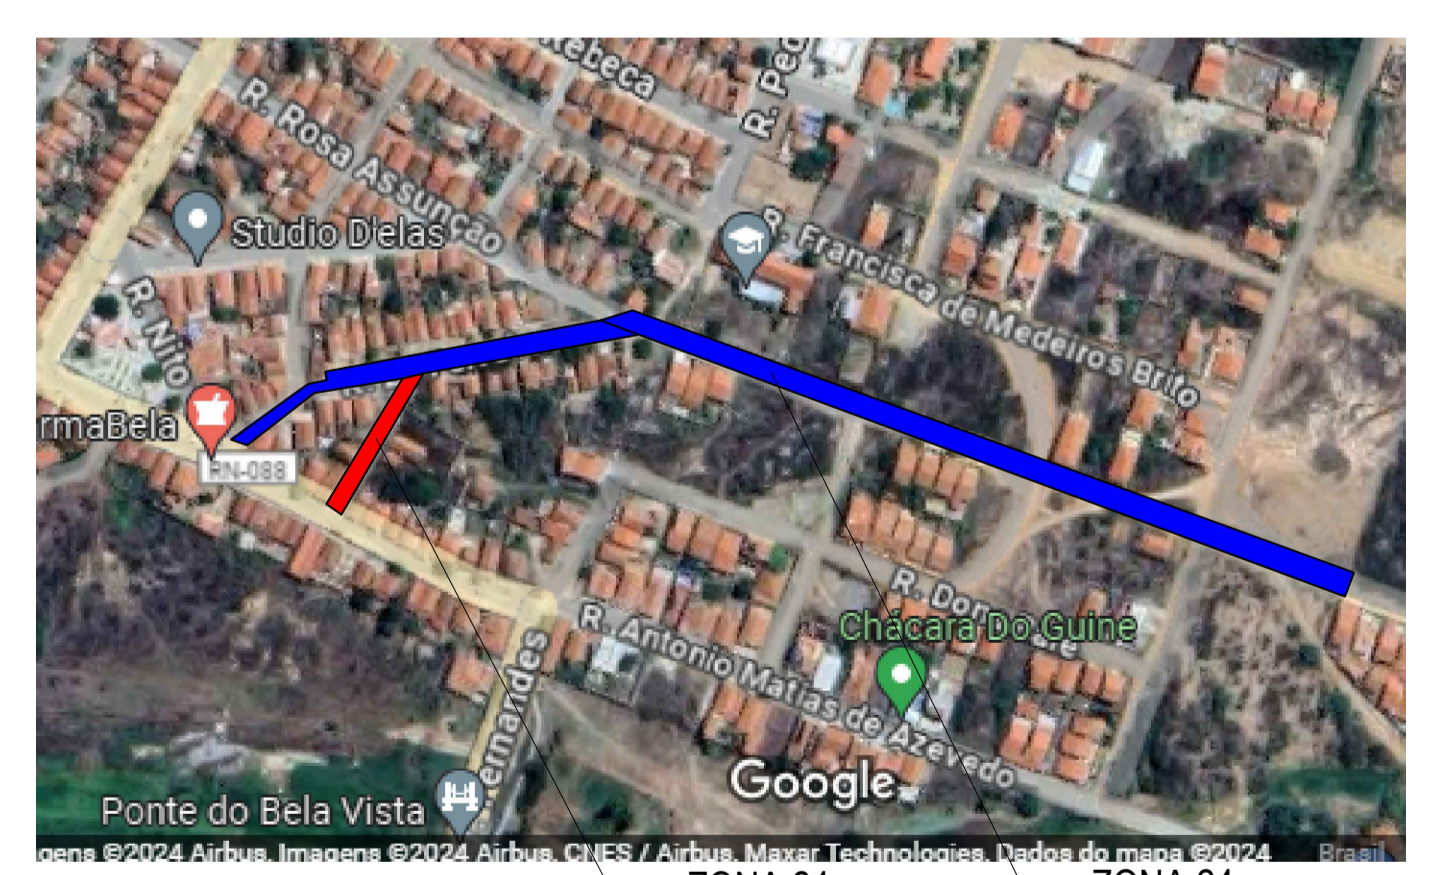


PLANTA DE LOCALIZAÇÃO


ZONA 24
746129.77 m E
9272041.48 m S

ZONA 24
746278.81 m E
9272082.66 m S


PERFIL LONGITUDINAL DO EIXO DA RUA DONA BALÉ
ESCALAS H - 1:1000
V - 1:100

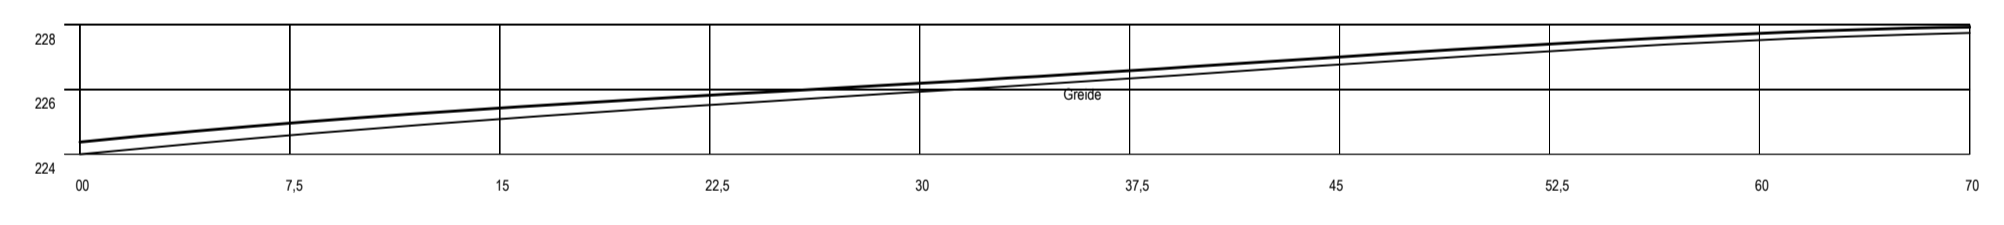

PERFIL LONGITUDINAL DO EIXO DA RUA ZE FERREIRA
ESCALAS H - 1:1000
V - 1:100

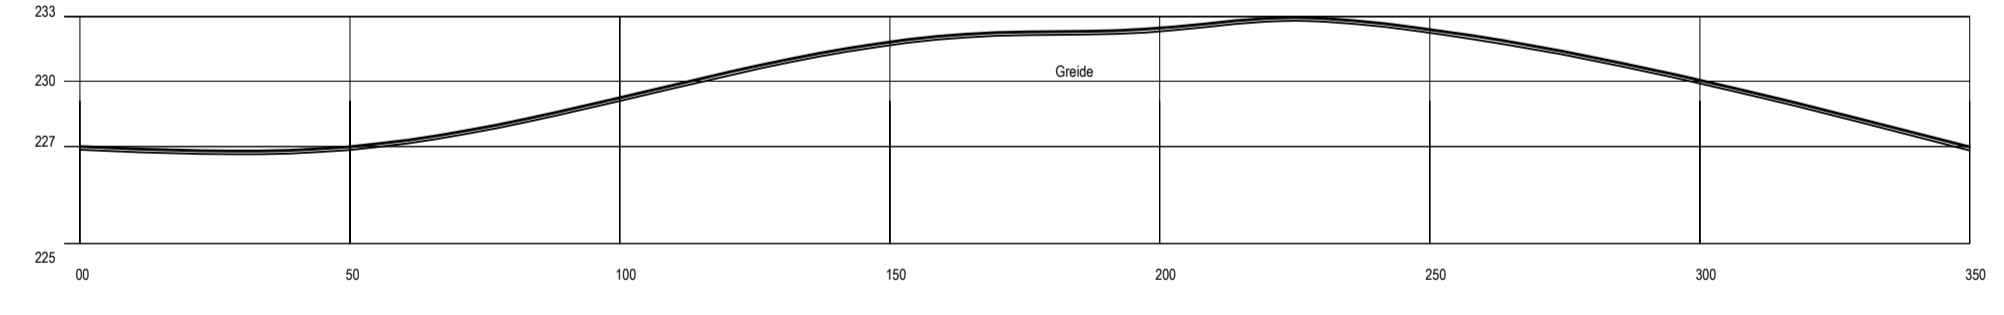

Sinal	Forma	Código	Cor
R-1	Octógono	Fundo Verde Borda Interferência Borda amarela Letras Branca	
Vis	Lado (m)	Direção externa (m)	Borda externa (m)
Urbano	0,45	0,028	0,030

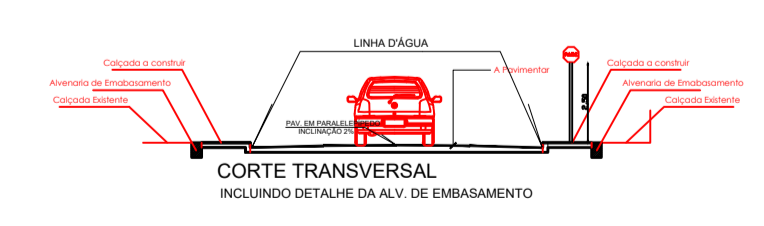

Resp. Técnico

PREFEITURA MUNICIPAL JARDIM DO SERIDÓ

PROJETO: PAVIMENTAÇÃO EM PARALELEPEDO
RUA ZÉ FERREIRA E RUA DONA BALÉ

CLIENTE: Prefeitura Municipal de Jardim do Seridó AUTOR: E. JUNIOR

LOCAL: Zona Urbana - Jardim do Seridó / RN DATA: JUNHO/2024 PRIMEIRA

FASE: Planta Baixa, Detalhes e Localização ESCALA: indicada 01/01

PATAMETROS: (ZÉ FERREIRA) 3132.55+ (D. BALÉ) 423.99 m² = 3.556.54 m²