


LEGENDA REFORMA	
CONSTRUIR	
DEMOLIR	
EXISTENTE	


Reforma

1 : 50

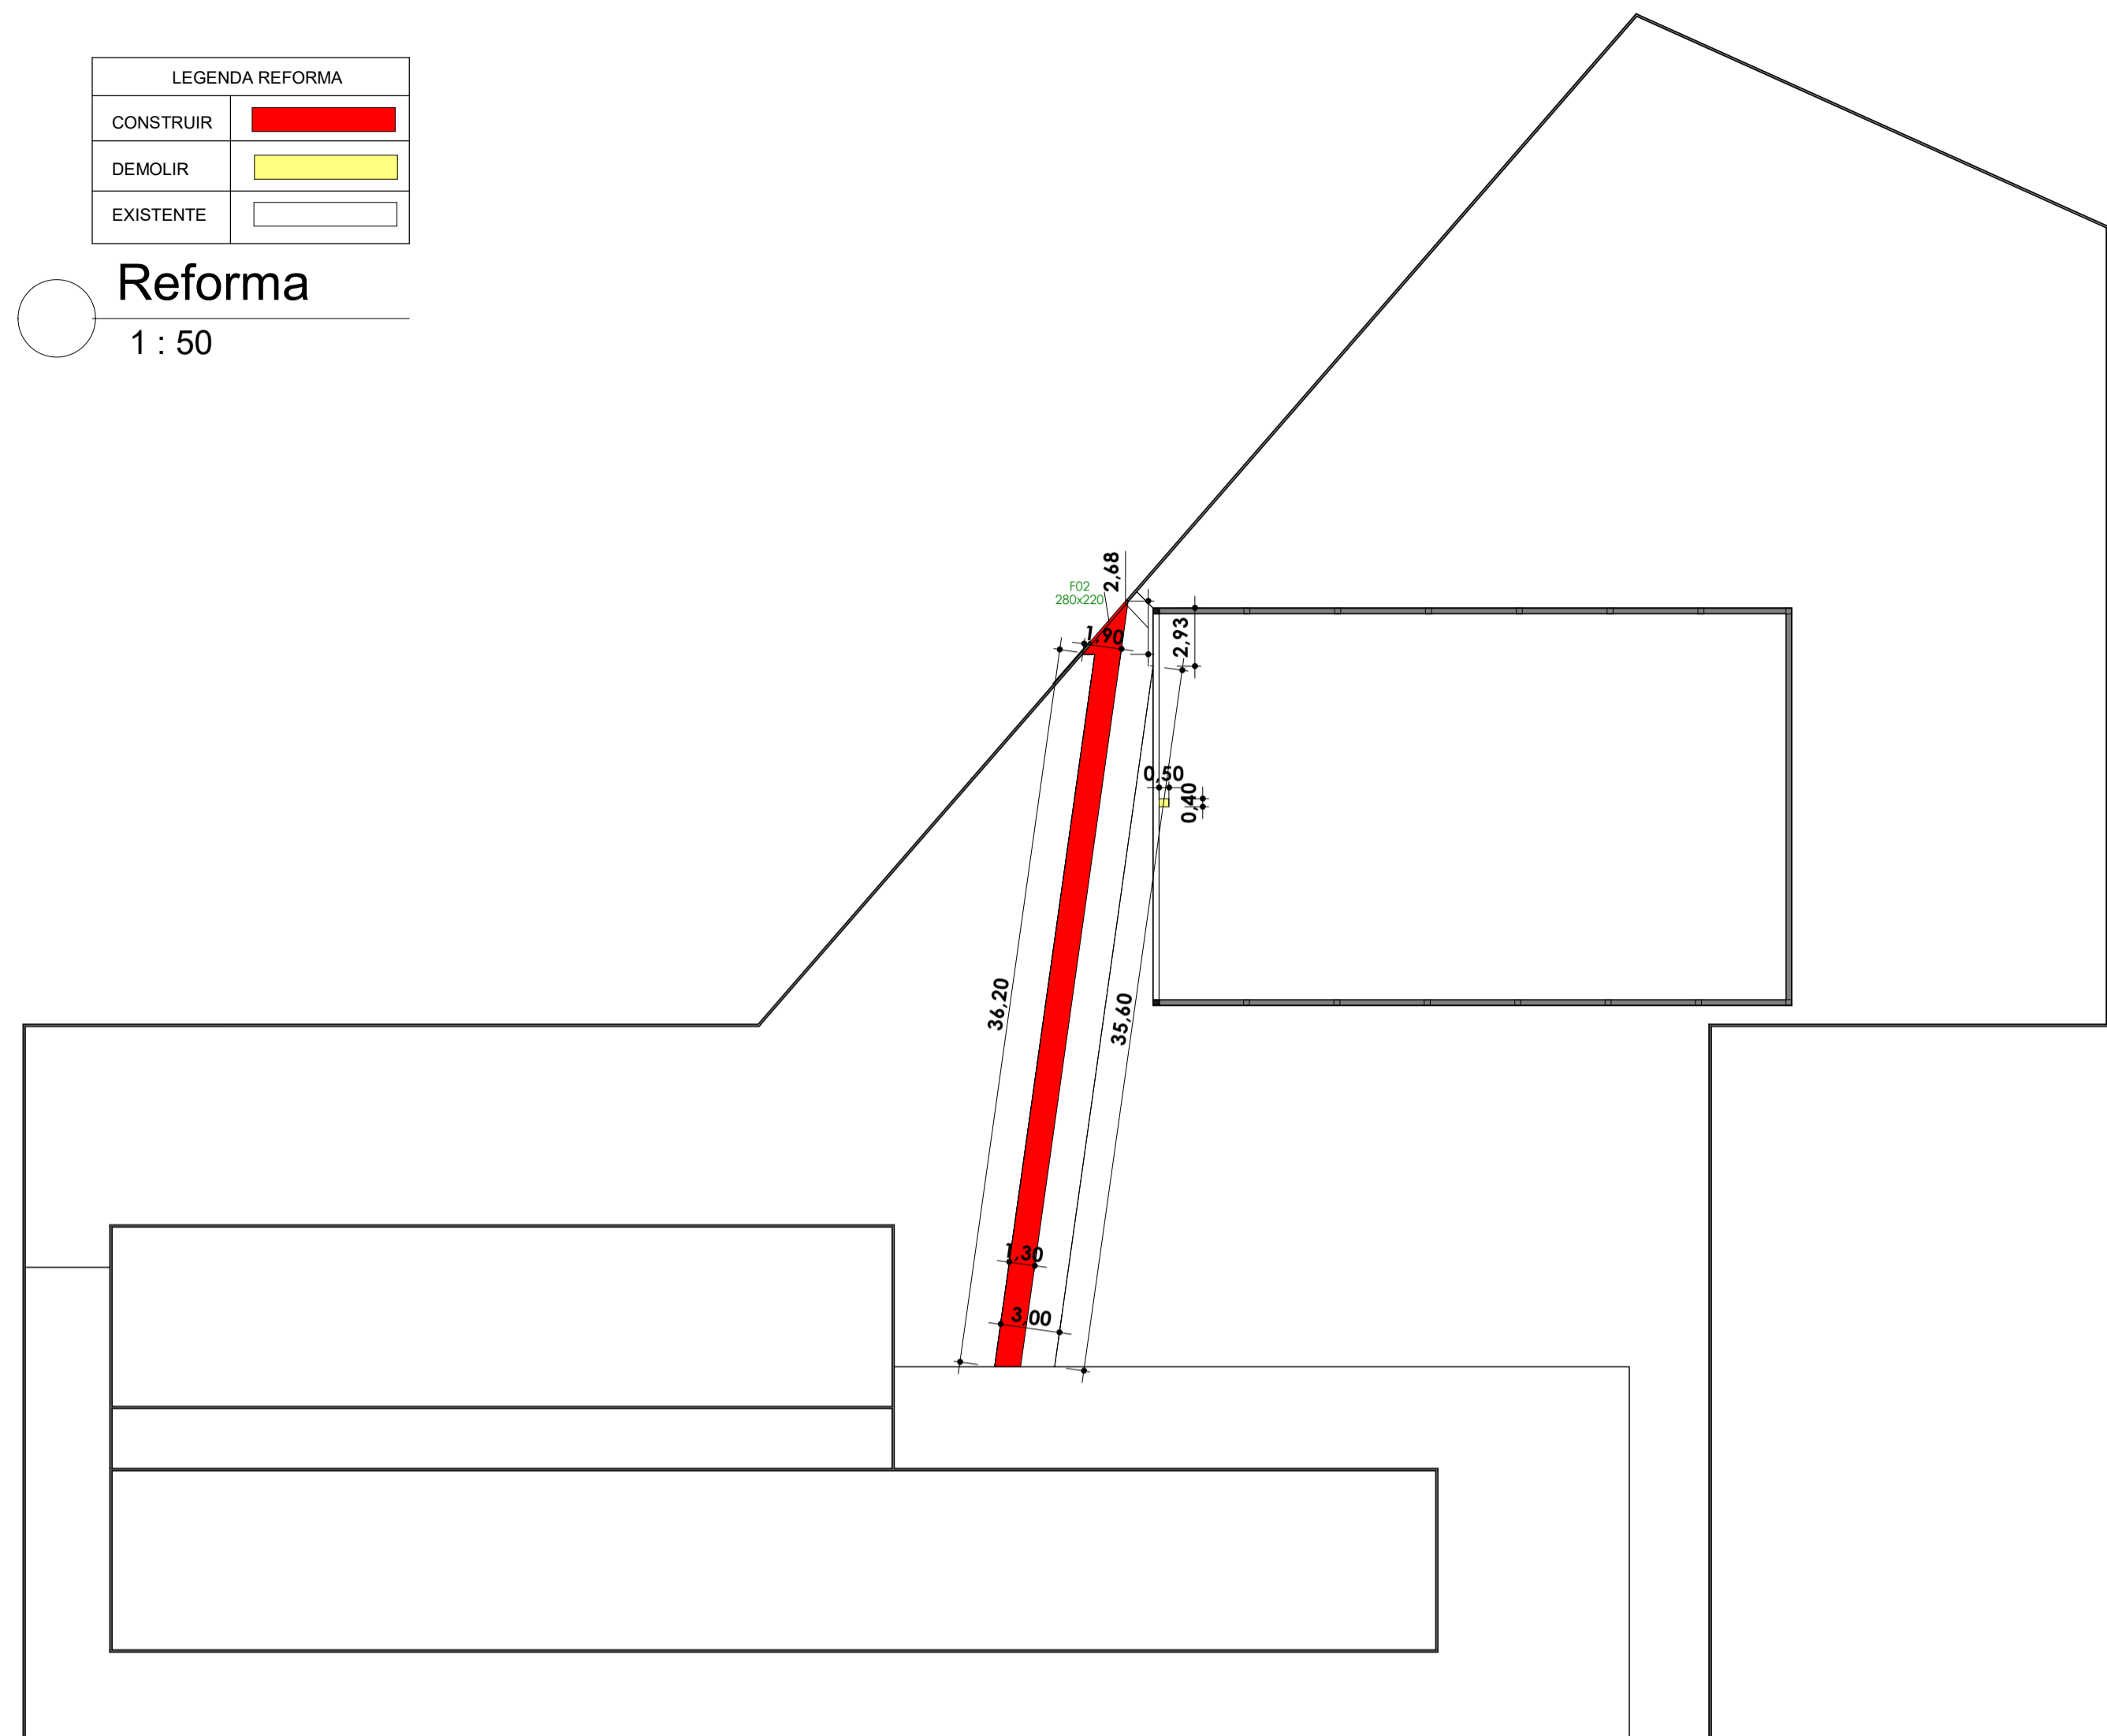

P.B. TÉRREO REFORMA

2 CONSTRUIR
1 : 300

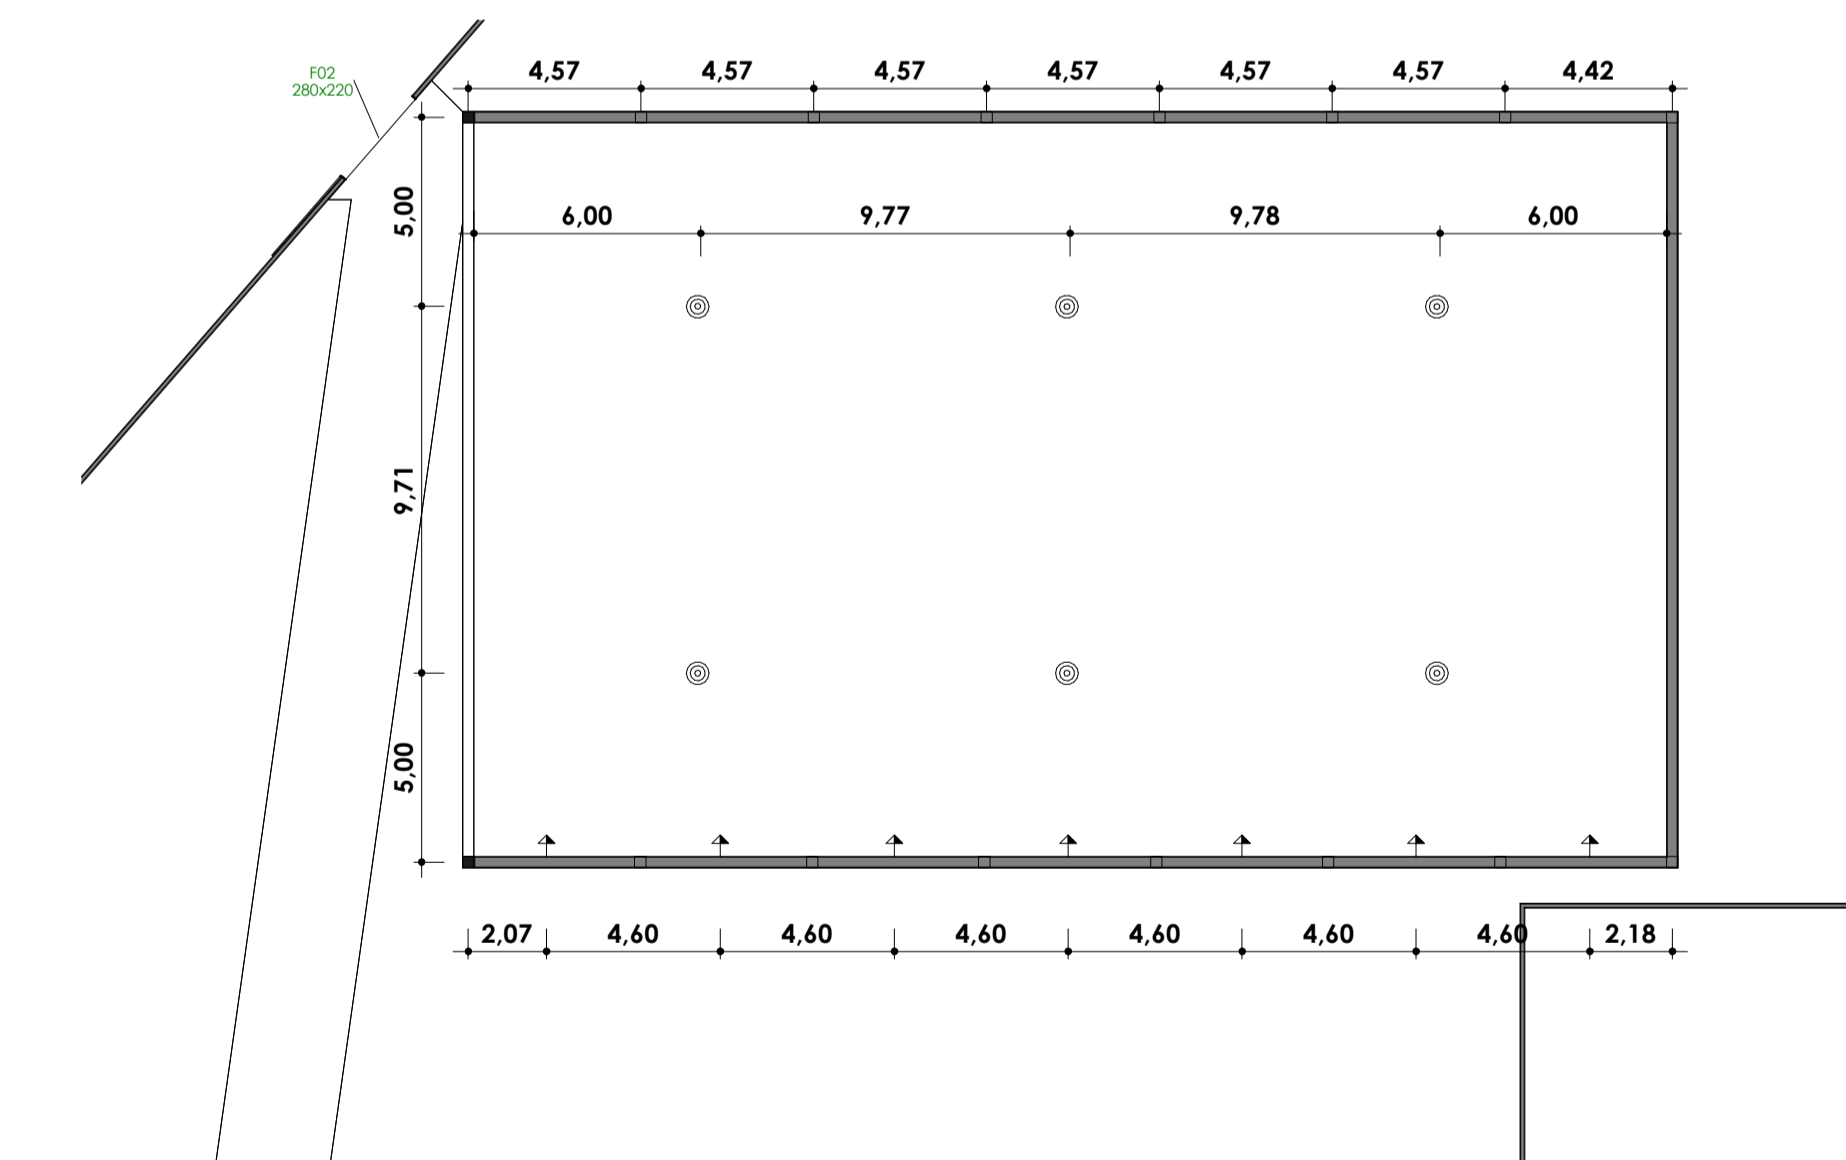


P.B. TÉRREO REFORMA

3 CONSTRUIR Pontos
1 : 200


PONTOS ELÉTRICOS	
	TOMADA DE USO GERAL TIPO N. A 1,25 METROS DO PISO
	REFLETOR DE LED 50W

Legenda pontos elétricos

1 : 50

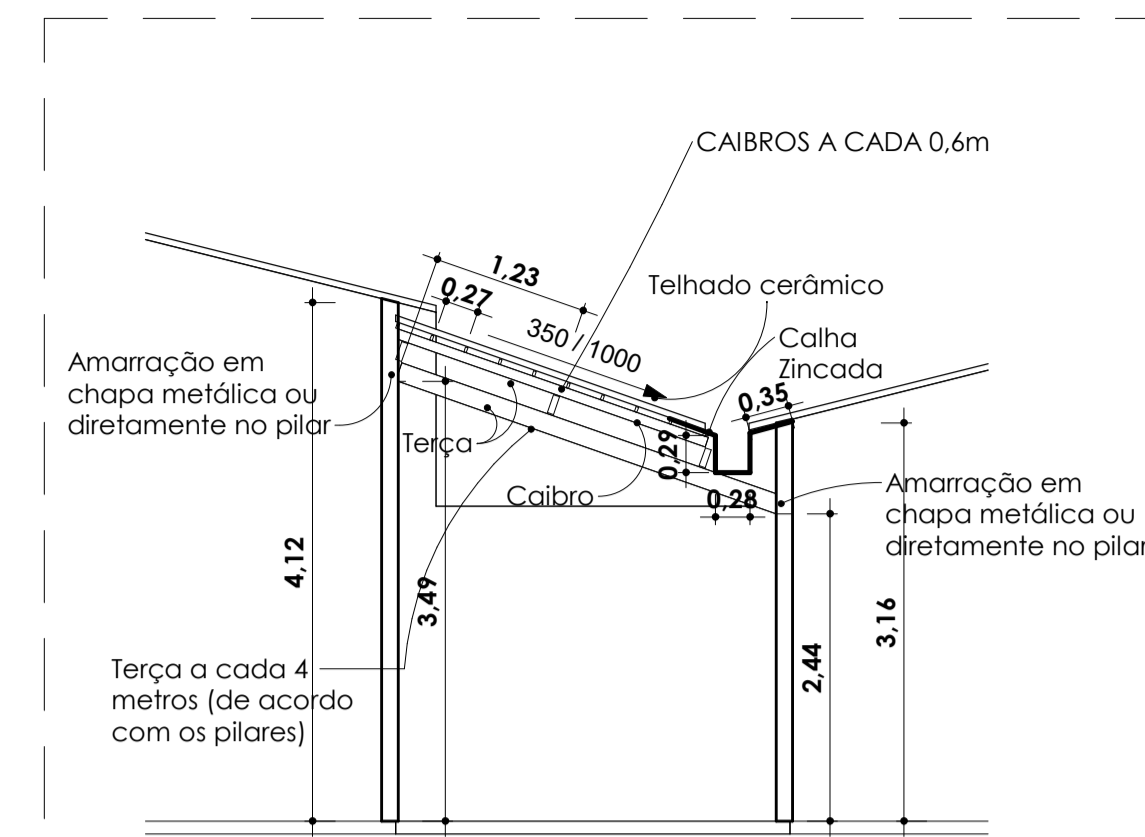


5 CC'
1 : 60

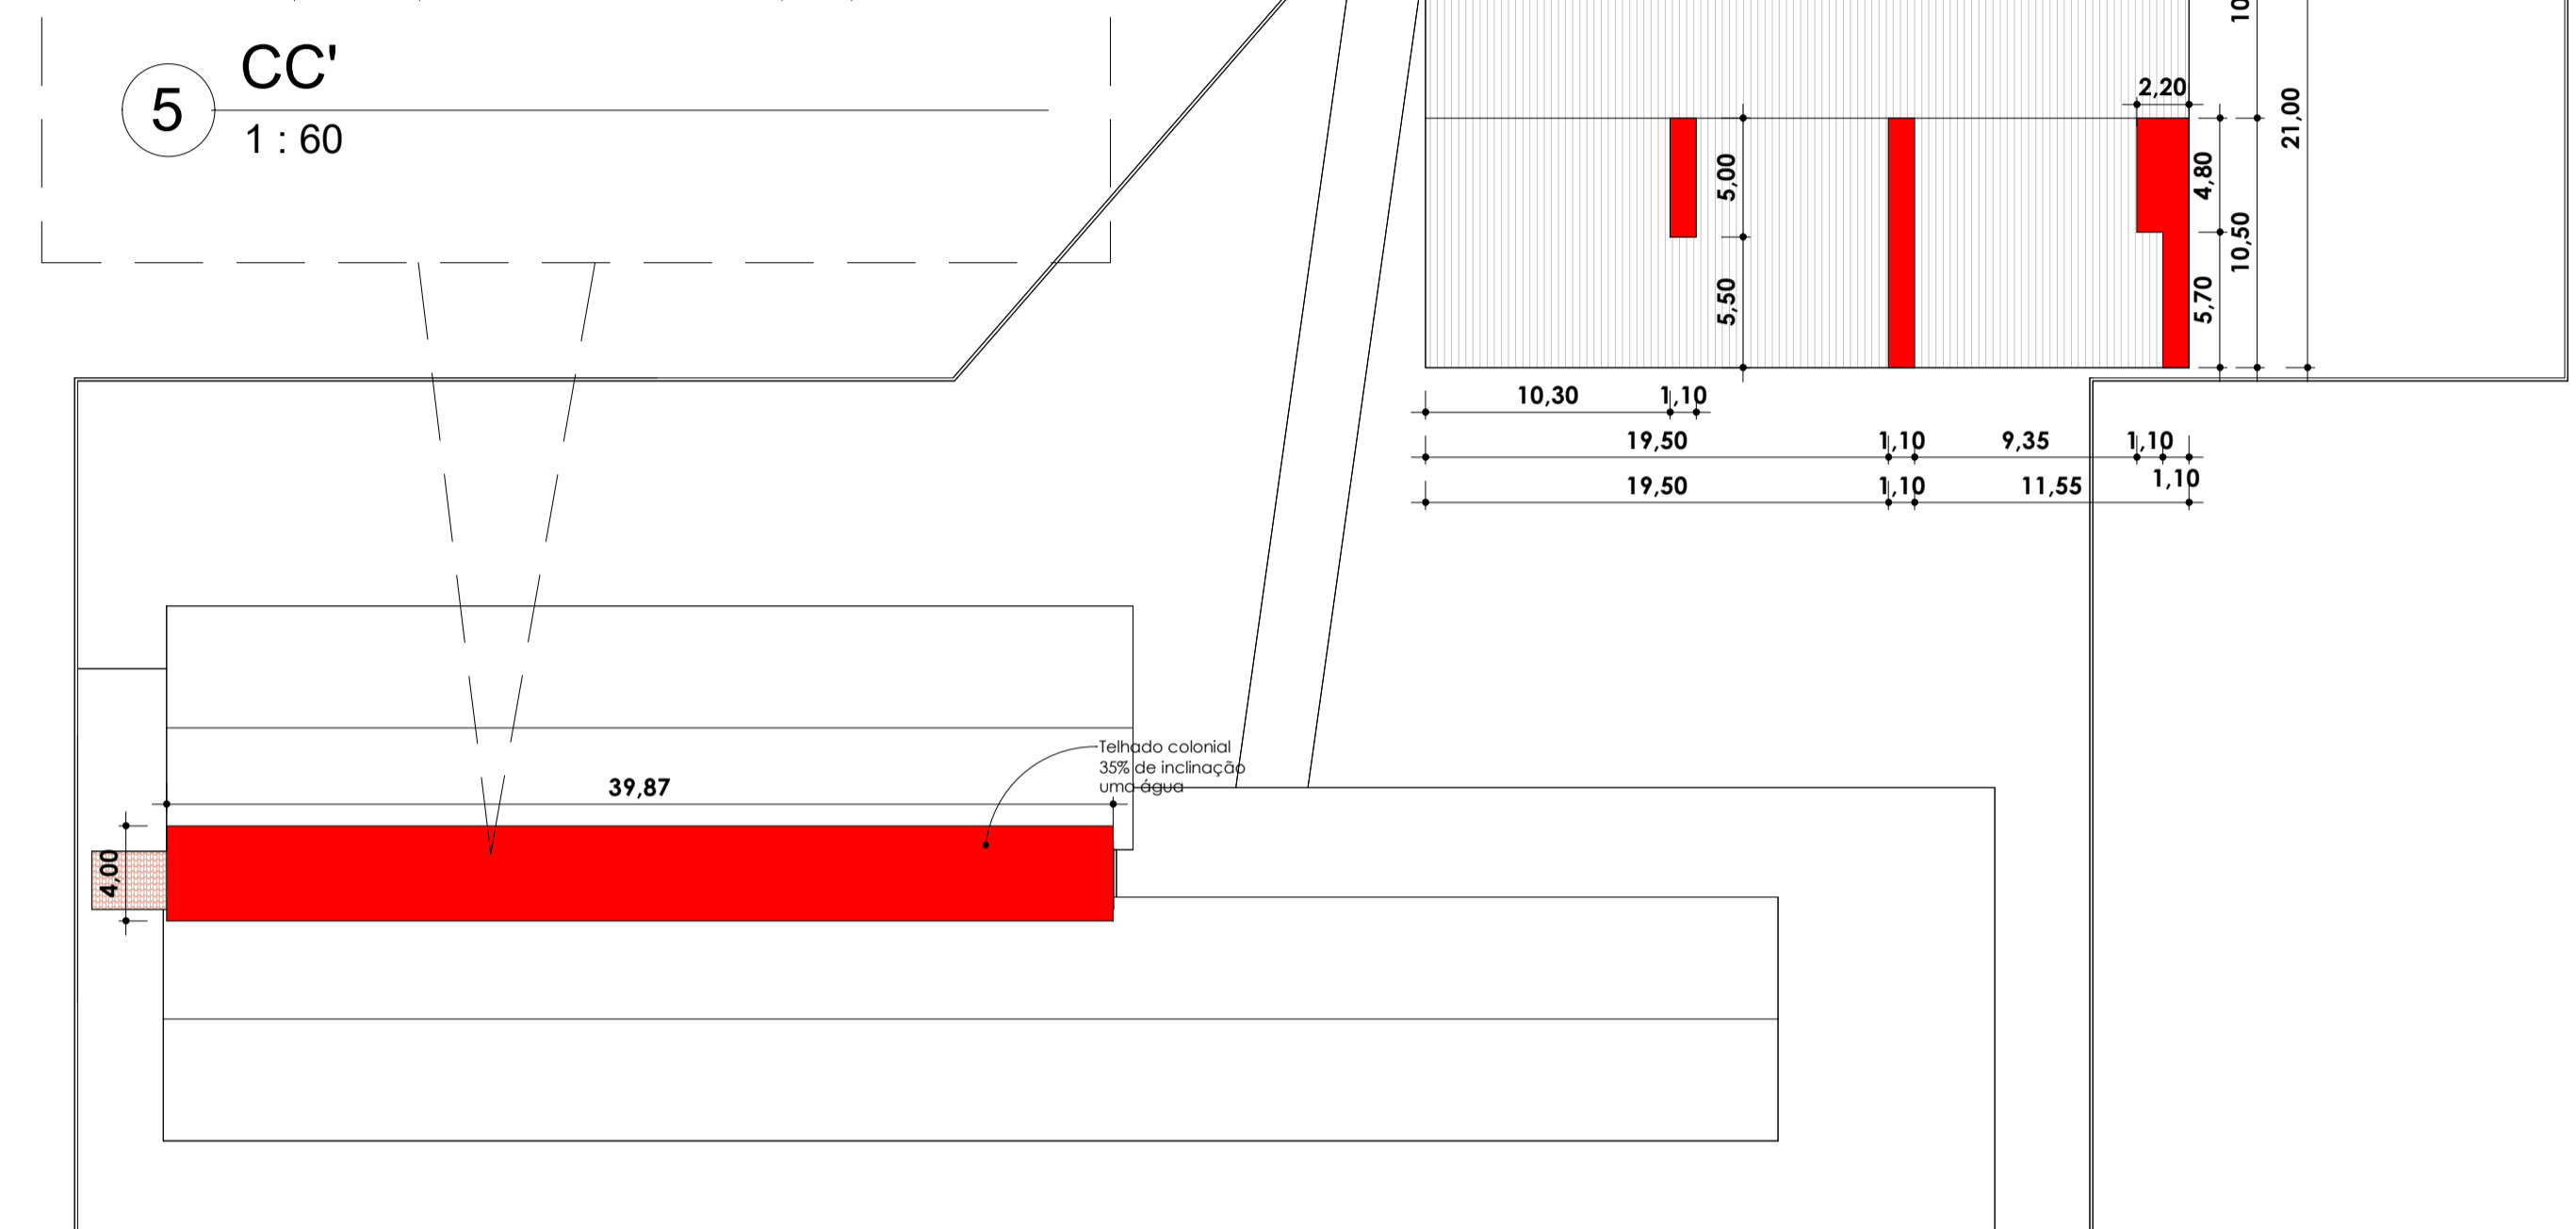

P.B COBERTA REFORMA

1 CONSTRUIR
1 : 300

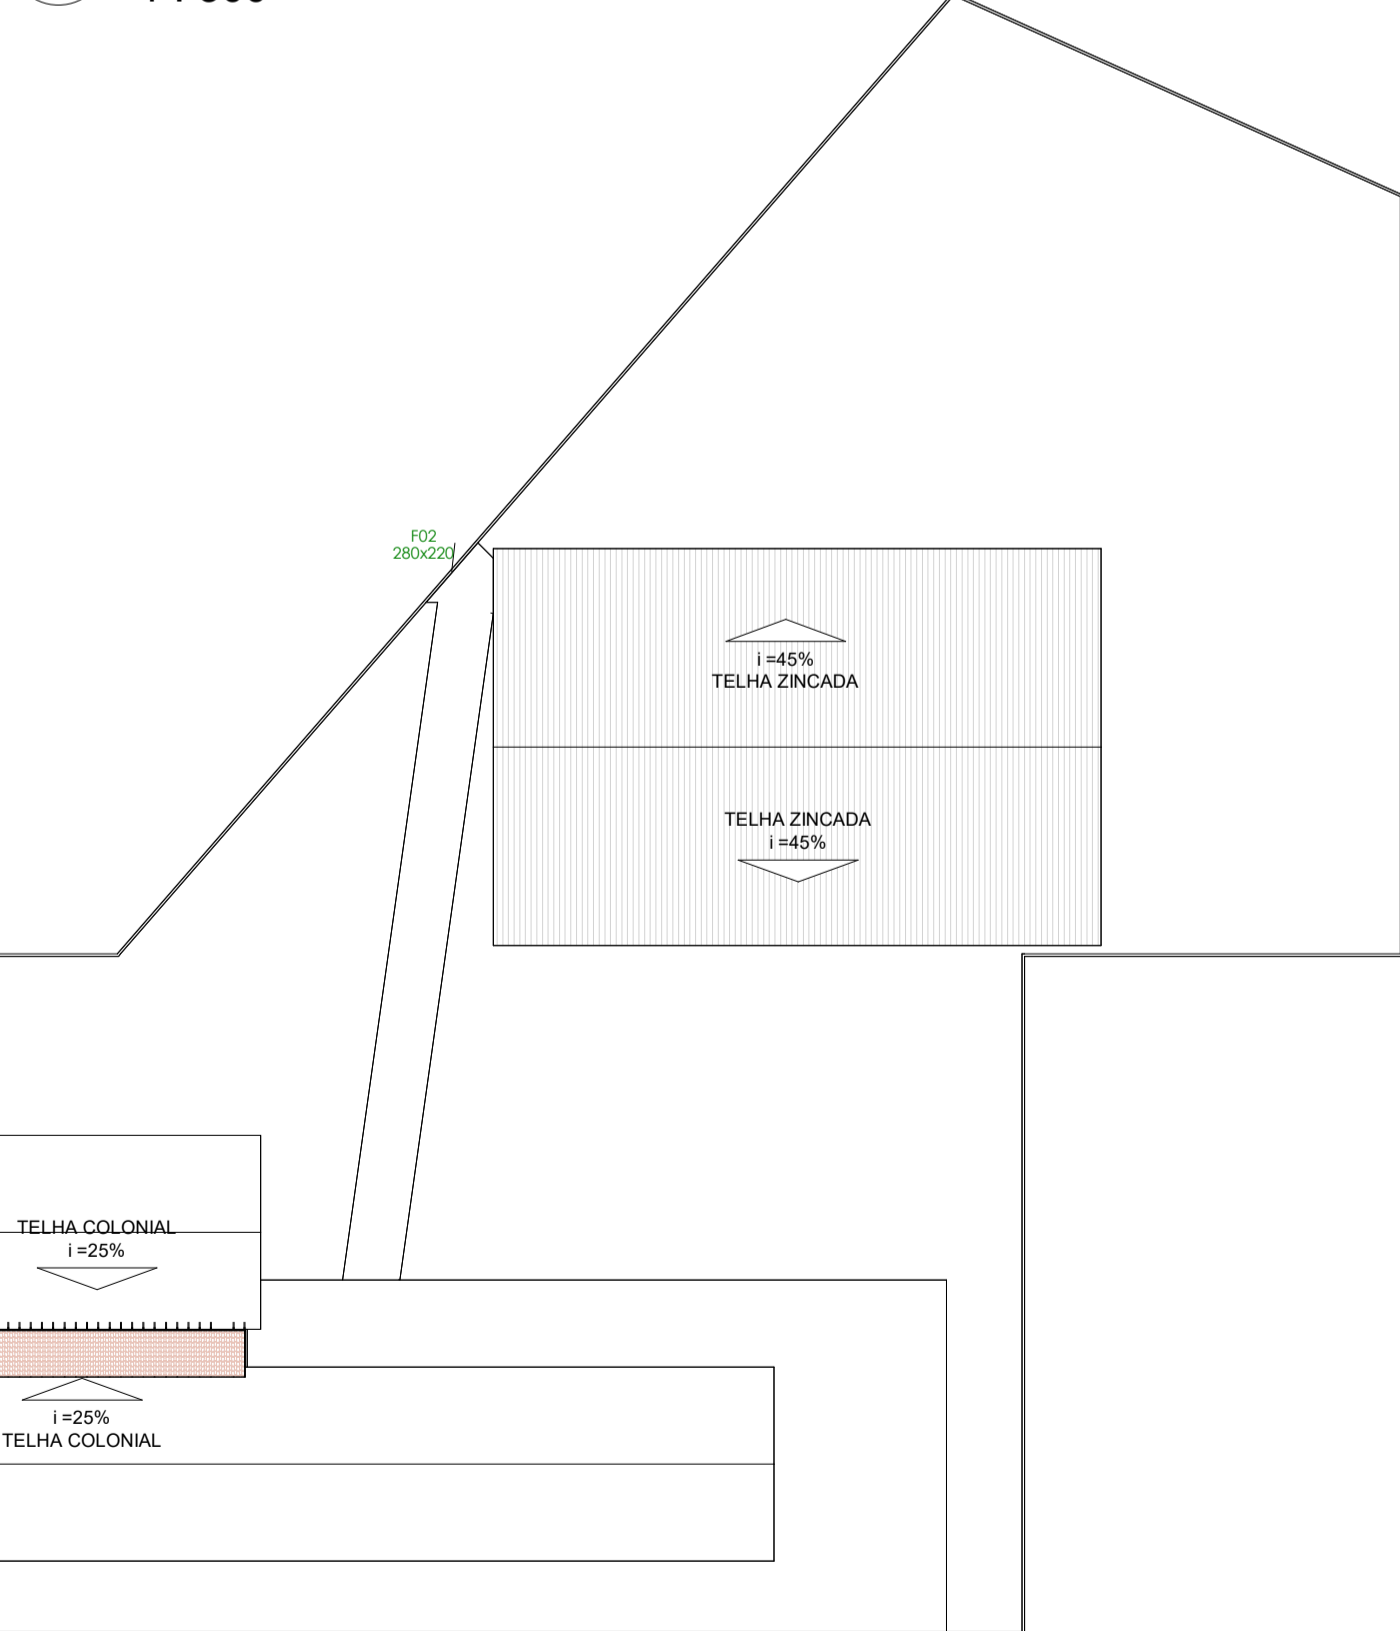

P.B. TÉRREO REFORMA

4 CONSTRUIR FINAL
1 : 400

1 : 400

R00	06/05/2024	EMISSÃO INICIAL	FRANKLIN CÉSAR
Nº	DATA	DESCRIÇÃO	RESPONSÁVEL
		REVISÕES	

AUTOR DO PROJETO	EXPEDITO ARAUJO DE LIMA JUNIOR
PROPRIETÁRIA	PREFEITURA MUNICIPAL DE JARDIM DO SERIDÓ

ASSUNTO:	REFORMA E AMPLIAÇÃO DA ESCOLA MARIA DE LOURDES DA CUNHA		
PROPRIETÁRIO:	PREFEITURA MUNICIPAL DE JARDIM DO SERIDÓ		
LOCAL:	RUA PROF. MARIA PIRES DE AZEVEDO, Nº325. COMISSÃO. J. SERIDÓ/RN		
QUADRO DE ÁREAS	CONTEÚDO:	PLANTA BAIXA CONSTRUÇÃO / DETALHAMENTOS	PRANCHA Nº
ÁREA DO TERRENO: 5.269,179 m²	ESCALA:	INDICADA	DATA: 06/05/2024
ÁREA CONSTRUIDA: 1.635,179 m²	DIGITALIZAÇÃO:	FRANKLIN CÉSAR DE A. MEDEIROS	A2
ÁREA COBERTURA: 1.754,105 m²	DIREITOS AUTORAIS RESERVADOS		02