
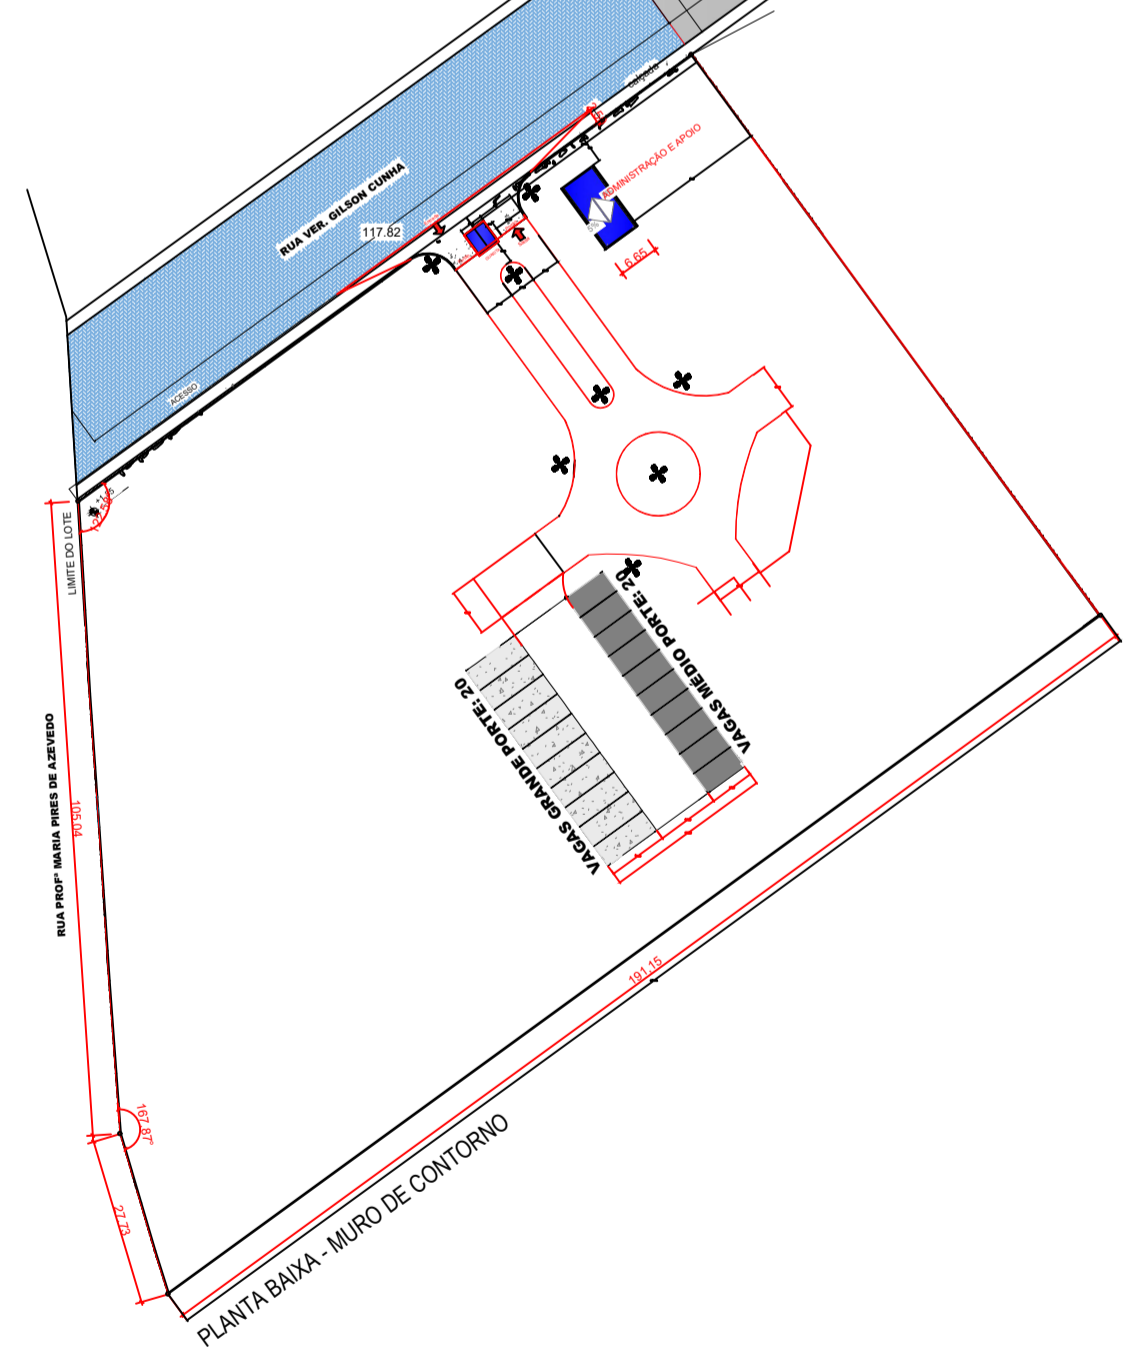


PLANTA BAIXA

PERFIL LONGITUDINAL DO EIXO

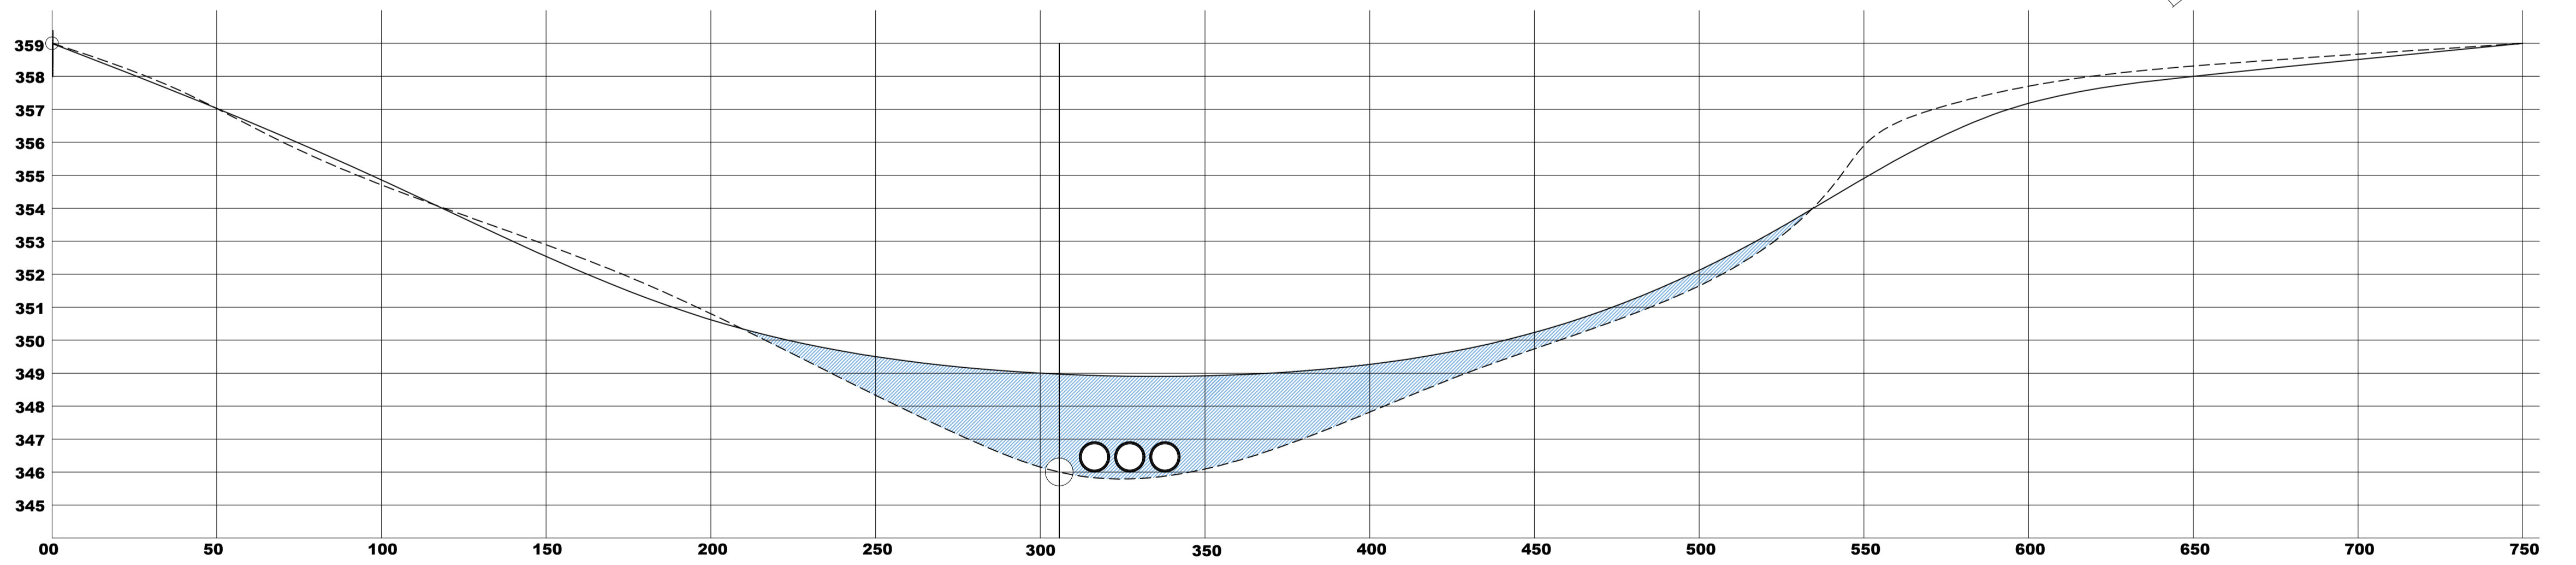

Resp. Técnico:	
PREFEITURA MUNICIPAL JARDIM DO SERIDÓ	
PROJETO: TERRAPLANAGEM DA RUA VER. GILSON CUNHA / ACESSO A RN	
CLIENTE:	Prefeitura Municipal de Jardim do Seridó
LOCAL:	Zona Urbana - Jardim do Seridó / RN
FASE:	Planta Baixa, Detalhes e Localização
TERRAPLANAGEM:	6.557,04 m ²
AUTOR:	E.JUNIOR
DATA:	Junho/2024
ESCALA:	indicada
01/01	